
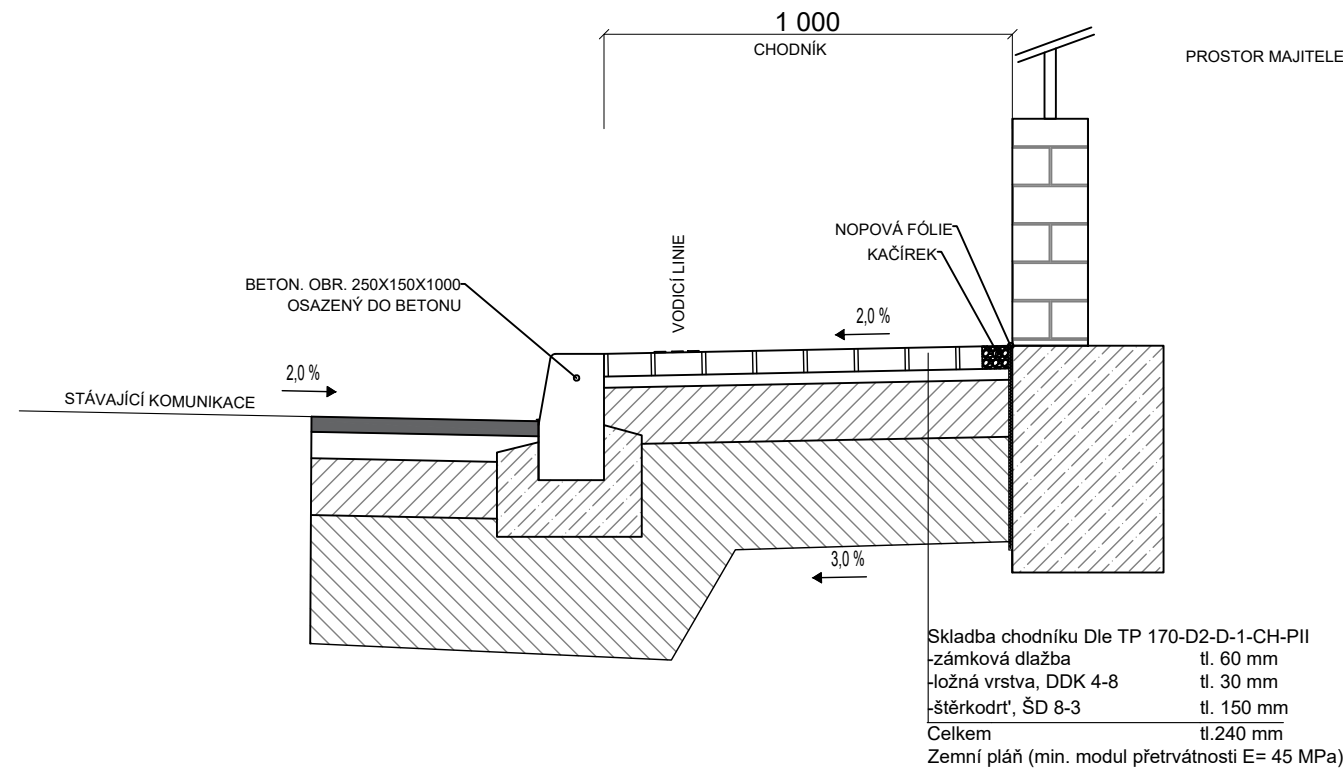
 
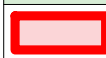
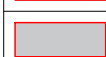
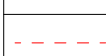
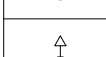


ŘEZ č.9 1:20

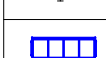

LEGENDA SITUACE

	POZEMNÍ STAVBY
	ZATRAVNĚNÁ PLOCHA
	CHODNÍK – BETONOVÁ ZÁMKOVÁ DLAŽBA – Arte Pražská kostka
	LÁVKA
	VJEZD NA POZEMEK
	POUŽÍDĚNÉ HLAVNÍ ZPEVNĚNÉ PLOCHY – ŽIVICE
	POUŽÍDĚNÉ VEDLEJŠÍ ZPEVNĚNÉ PLOCHY – ŽIVICE
	VAROVNÝ PÁS Š.0,4 M – DLAŽDICE SE SPECIÁLNÍ HMATOVOU ÚPRAVOU (RELIEFNÍ POVRCH)
	UMĚLÁ VODICÍ LINIE
	HRANICE MÍSTA PRO PŘECHÁZENÍ
	STÁVAJÍCÍ STROM
	DOPRAVNÍ ZNAČKA
	NAVROHOVANÁ AUTOBUSOVÁ ZASTÁVKA
	SLOUP – SILNOPROUD
	ELEKTRICKÝ ROZVADĚČ (silnoproud/slaboproud)
	PLYNOVÁ PŘÍPOJKA
	KANALIZAČNÍ VPUSŤ
PZ	PODEZDÍVKA
CH	CHRÁNICÍČKA

LEGENDA SÍTĚ

	VODOVOD – STÁVAJÍCÍ STAV
	KABELOVÉ VEDENÍ NN – STÁVAJÍCÍ STAV
	KABELOVÉ VEDENÍ SILNOPROUD – STÁVAJÍCÍ STAV
	KANALIZACE DEŠŤOVÁ – NÁVRH

INVESTOR STAVEBNÍK Velké Popovice – obecní úřad Ringhofferova 1 251 69 Velké Popovice	KOOPERANT PROFESE	 AFI ARCHITEKTI s.r.o. Pobřežní 46 186 00 Praha 8 - Karlín tel.: +420 608 859 829 e.: filip.soukup@gmail.com
NÁZEV a MÍSTO STAVBY NOVÝ CHODNÍK V ULICI MASARYKOVA VE VELKÝCH POPOVICÍCH		AUTORSKÝ NÁVRH Ing. arch. Filip Soukup ZODPOVĚDNÝ PROJEKTANT Ing. arch. Filip Soukup VYPRACOVAL Bc. Daria Sidorenko MĚŘÍTKO 1:250; 1:20 PROFESE ARS KÓTOVÁNÍ STUPEŇ DSP+DIR+DPS FORMÁT VÝKRESU 630x297 DATUM 01/2021
NÁZEV VÝKRESU SITUACE A ŘEZ. st.69, 397/2		Č. VÝKRESU C.1.10 Č. KOPIE