




SITUACE 1:250

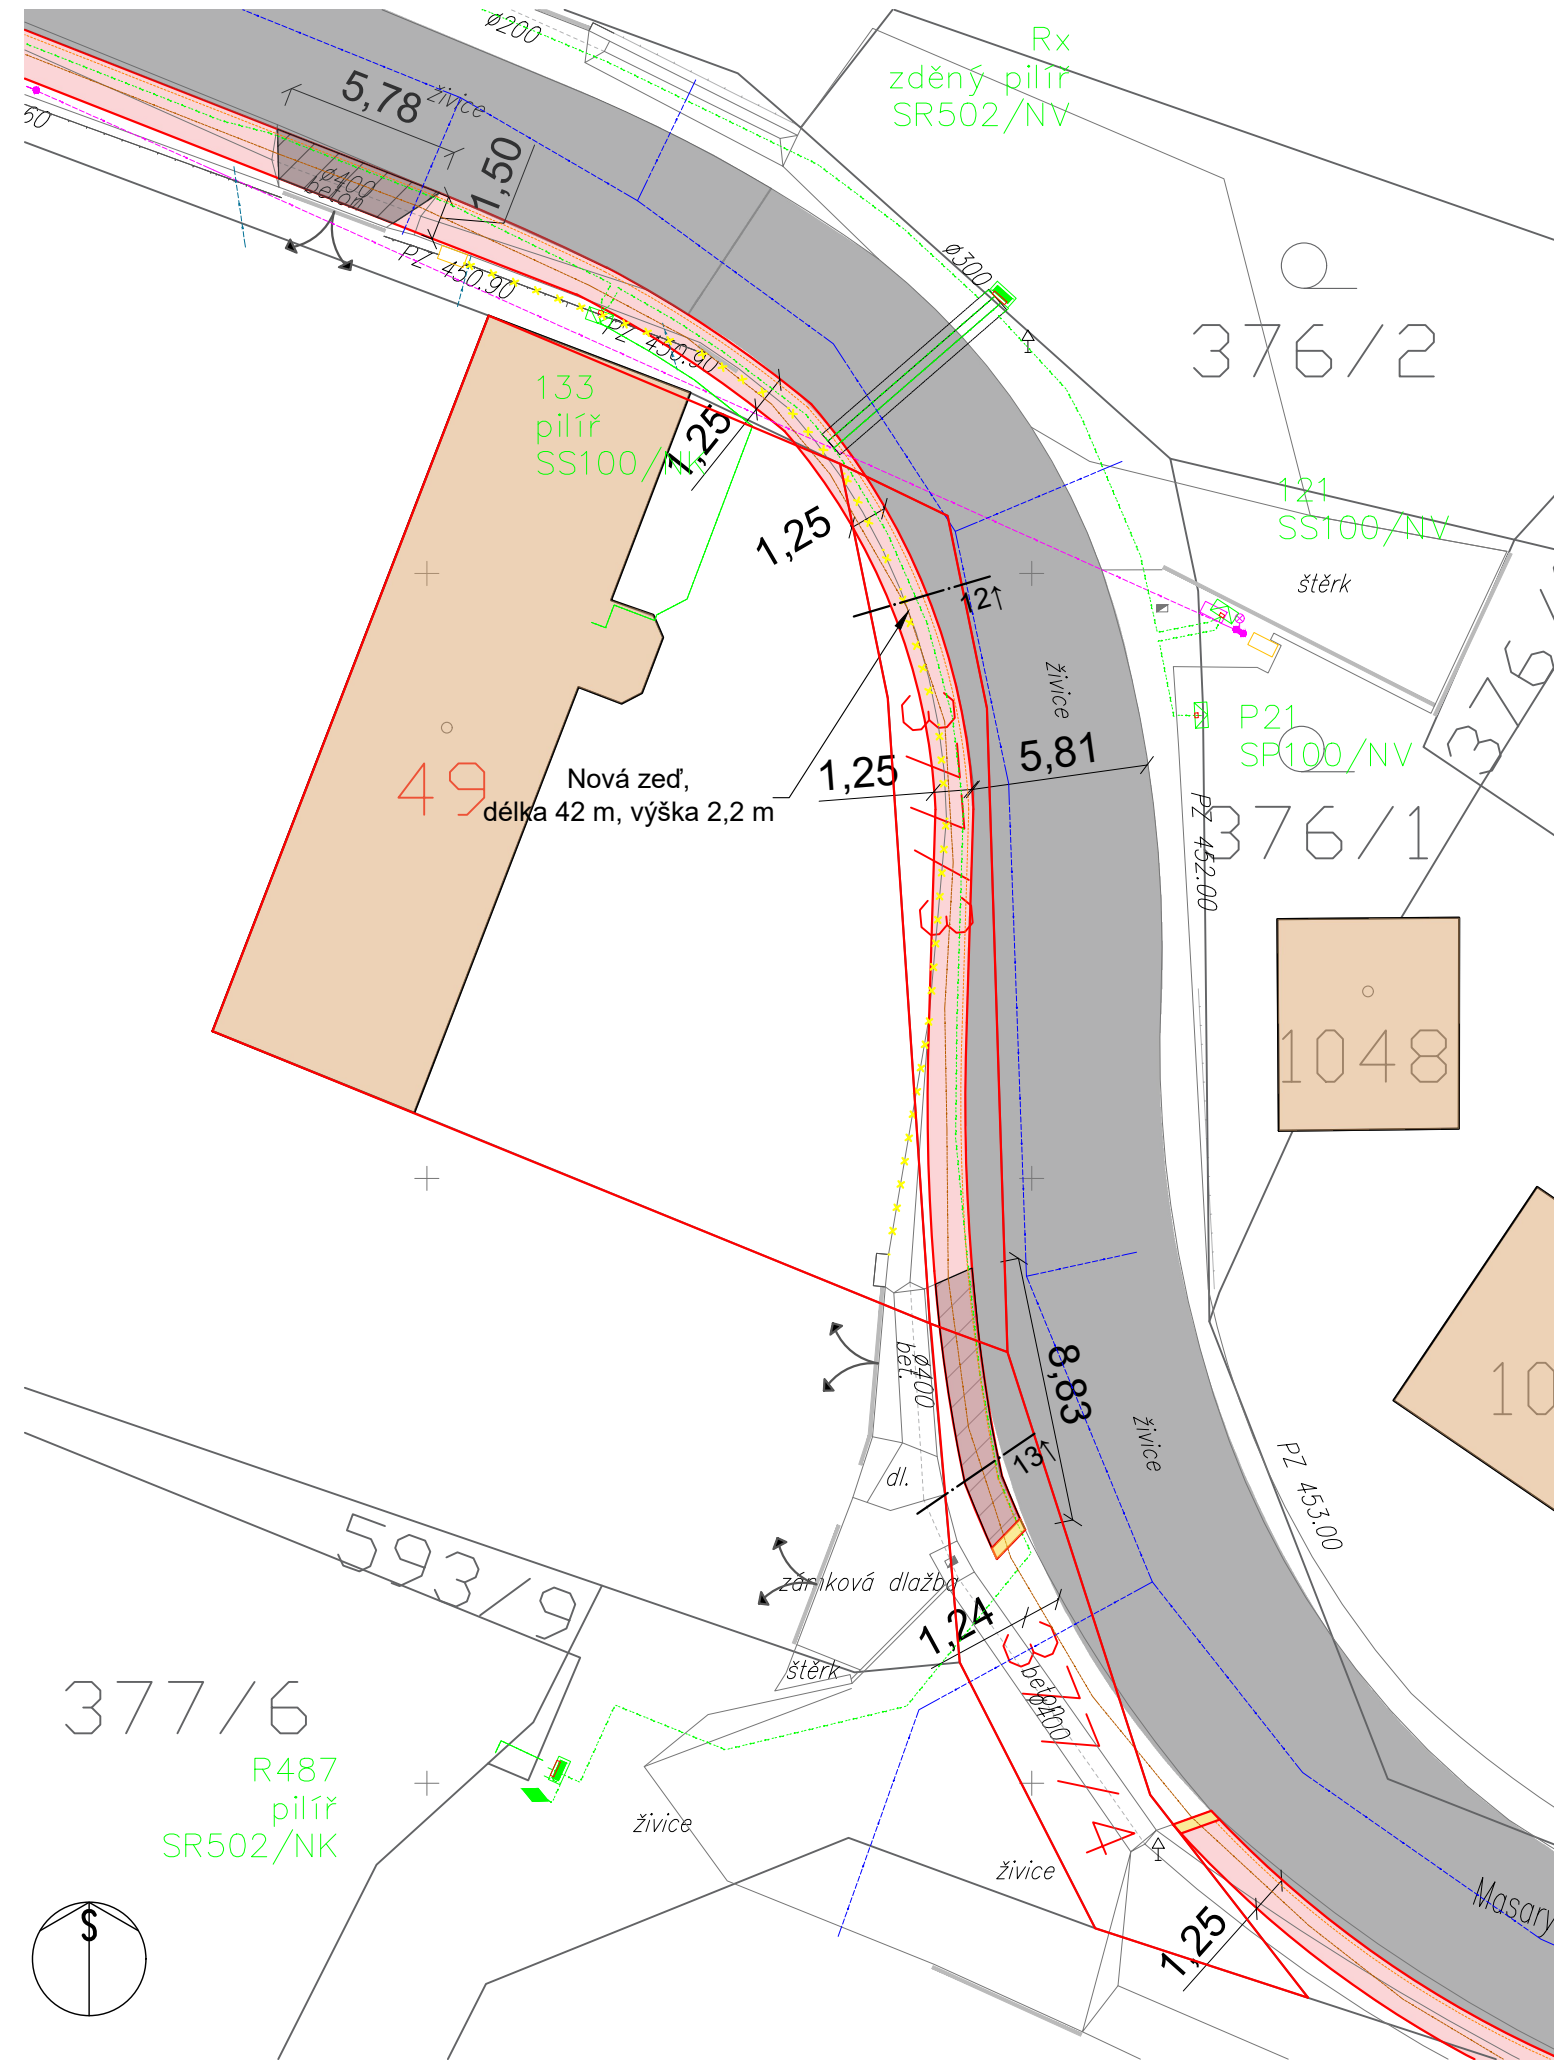

ŘEZ č.12 1:20

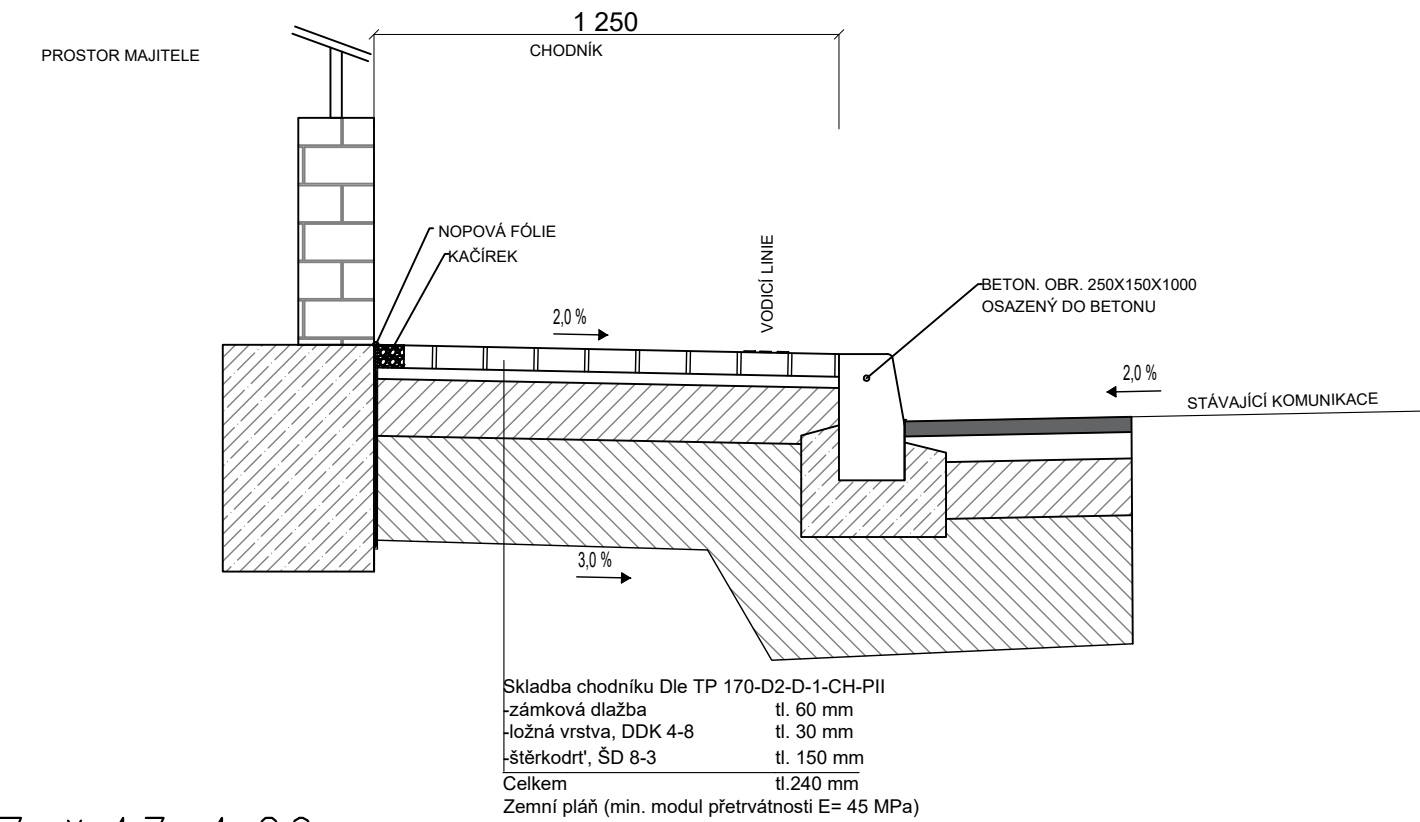

ŘEZ č.13 1:20

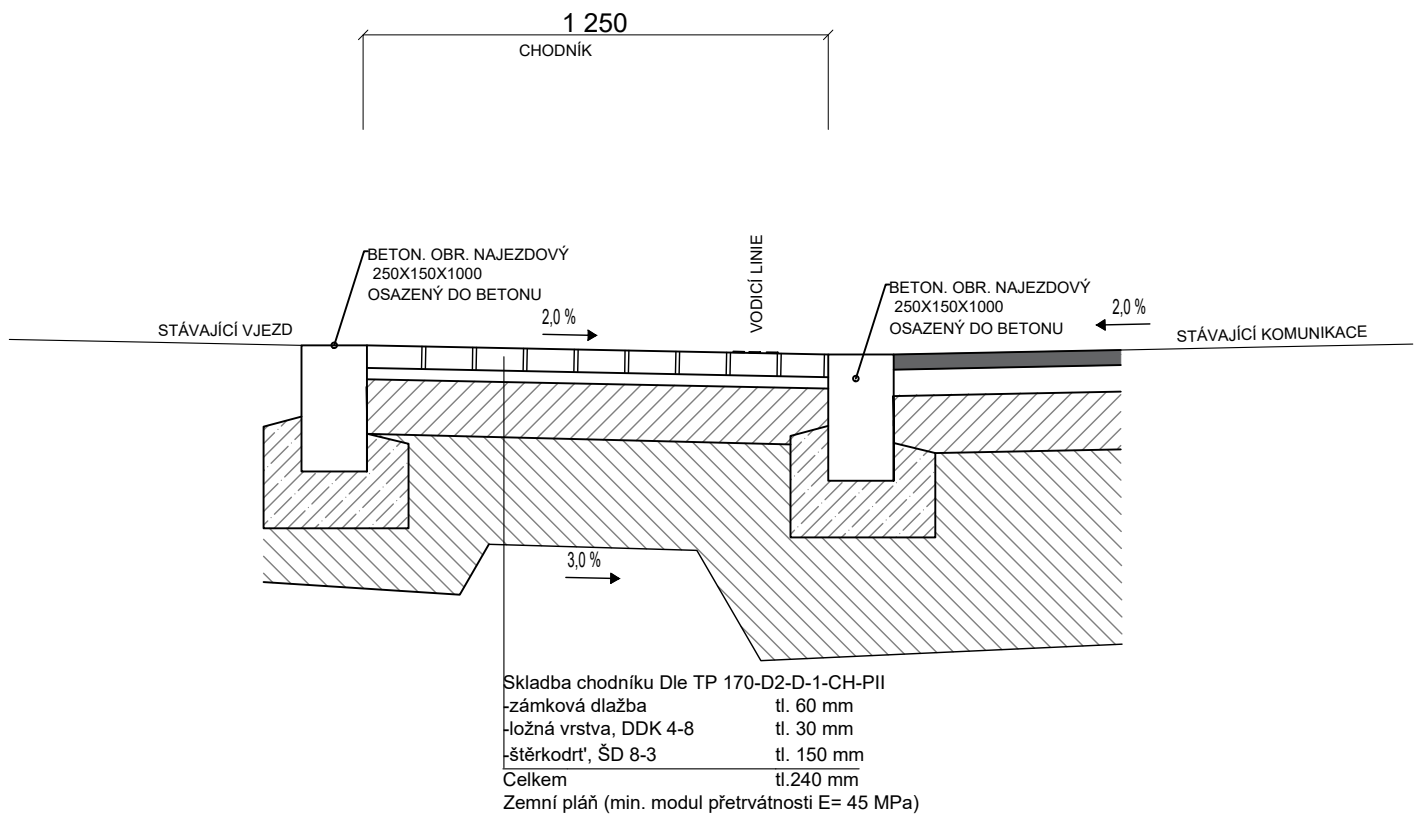

LEGENDA SITUACE

	POZEMNÍ STAVBY
	ZATRAVNĚNÁ PLOCHA
	CHODNÍK – BETONOVÁ ZÁMKOVÁ DLAŽBA – Arte Pražská kostka
	LÁVKA
	VJEZD NA POZEMEK
	POJÍŽDĚNÉ HLAVNÍ ZPEVNĚNÉ PLOCHY – ŽIVICE
	POJÍŽDĚNÉ VEDLEJŠÍ ZPEVNĚNÉ PLOCHY – ŽIVICE
	VAROVNÝ PÁS Š.0,4 M – DLAŽDICE SE SPECIÁLNÍ HMATOVOU ÚPRAVOU (RELIEFNI POVRCH)
	UMĚLÁ VODÍČÍ LINIE
	HRANICE MÍSTA PRO PŘECHÁZENÍ
	STÁVAJÍCÍ STROM
	DOPRAVNÍ ZNAČKA
	NAVRHOVANÁ AUTOBUSOVÁ ZASTÁVKA
	SLOUP – SILNOPROUD
	ELEKTRICKÝ ROZVADĚČ (silnopr./slabopr.)
	PLYNOVÁ PŘÍPOJKA
	KANALIZAČNÍ VPUST
	PZ PODEZDÍVKA
	CH CHRÁNIČKA

LEGENDA SÍTĚ

	VODOVOD – STÁVAJÍCÍ STAV
	KABELOVÉ VEDENÍ NN – STÁVAJÍCÍ STAV
	KABELOVÉ VEDENÍ SILNOPROUD – STÁVAJÍCÍ STAV
	KANALIZACE DEŠŤOVÁ – NÁVRH

POŽADAVEK MAJITELE ST.49: výška nové zdi 2,2 m dle smlouvy umístění elektro do nové zdi

INVESTOR STAVEBNÍK	Velké Popovice – obecní úřad Ringhofferova 1 251 69 Velké Popovice	KOOPERANT PROFESE		AFI ARCHITEKTI AFI ARCHITEKTI s.r.o. Pobřežní 46 186 00 Praha 8 - Karlín tel.: +420 608 859 829 e.: filip.soukup@gmail.com
NÁZEV a MÍSTO STAVBY	NOVÝ CHODNÍK V ULICI MASARYKOVA VE VELKÝCH POPOVICÍCH			AUTORSKÝ NÁVRH Ing. arch. Filip Soukup ZODPOVĚDNÝ PROJEKTANT Ing. arch. Filip Soukup VYPRACOVAL Bc. Daria Sidorenko MĚŘÍTKO 1:250; 1:20 PROFESE ARS KOTOVÁNO STUPEŇ DSP+DUR+DPS FORMÁT VÝKRESU 630x297 DATUM 01/2021
NÁZEV VÝKRESU	SITUACE A ŘEZ. st.49, 377/3, 377/4			Č. VÝKRESU C.1.12 Č. KOPIE