
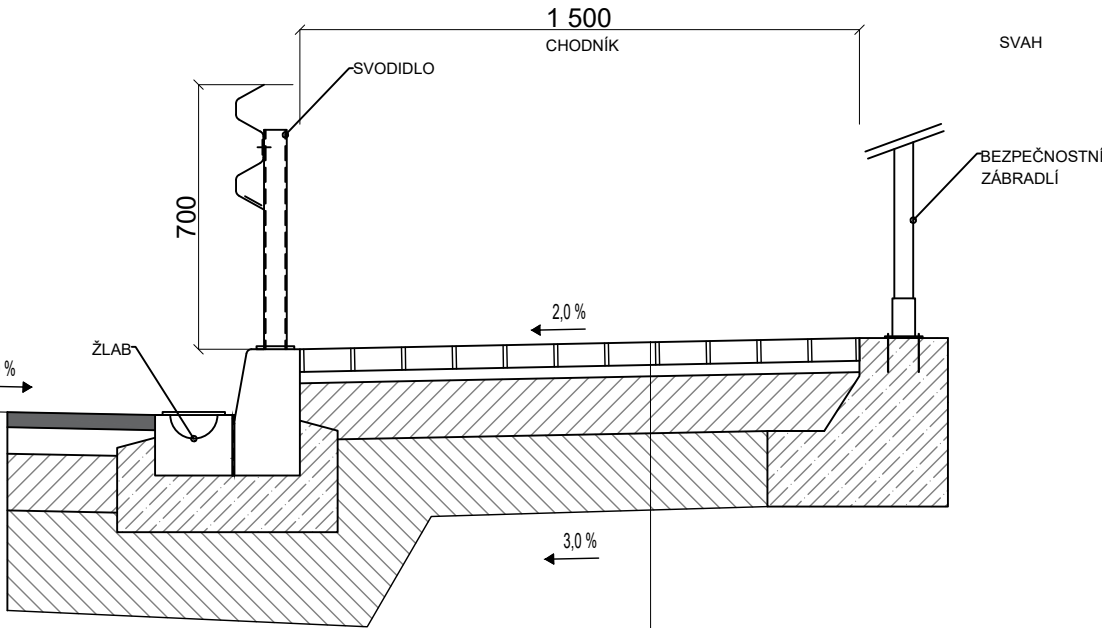


SITUACE 1:500

ŘEZ č.3 1:20

LEGENDA SITUACE

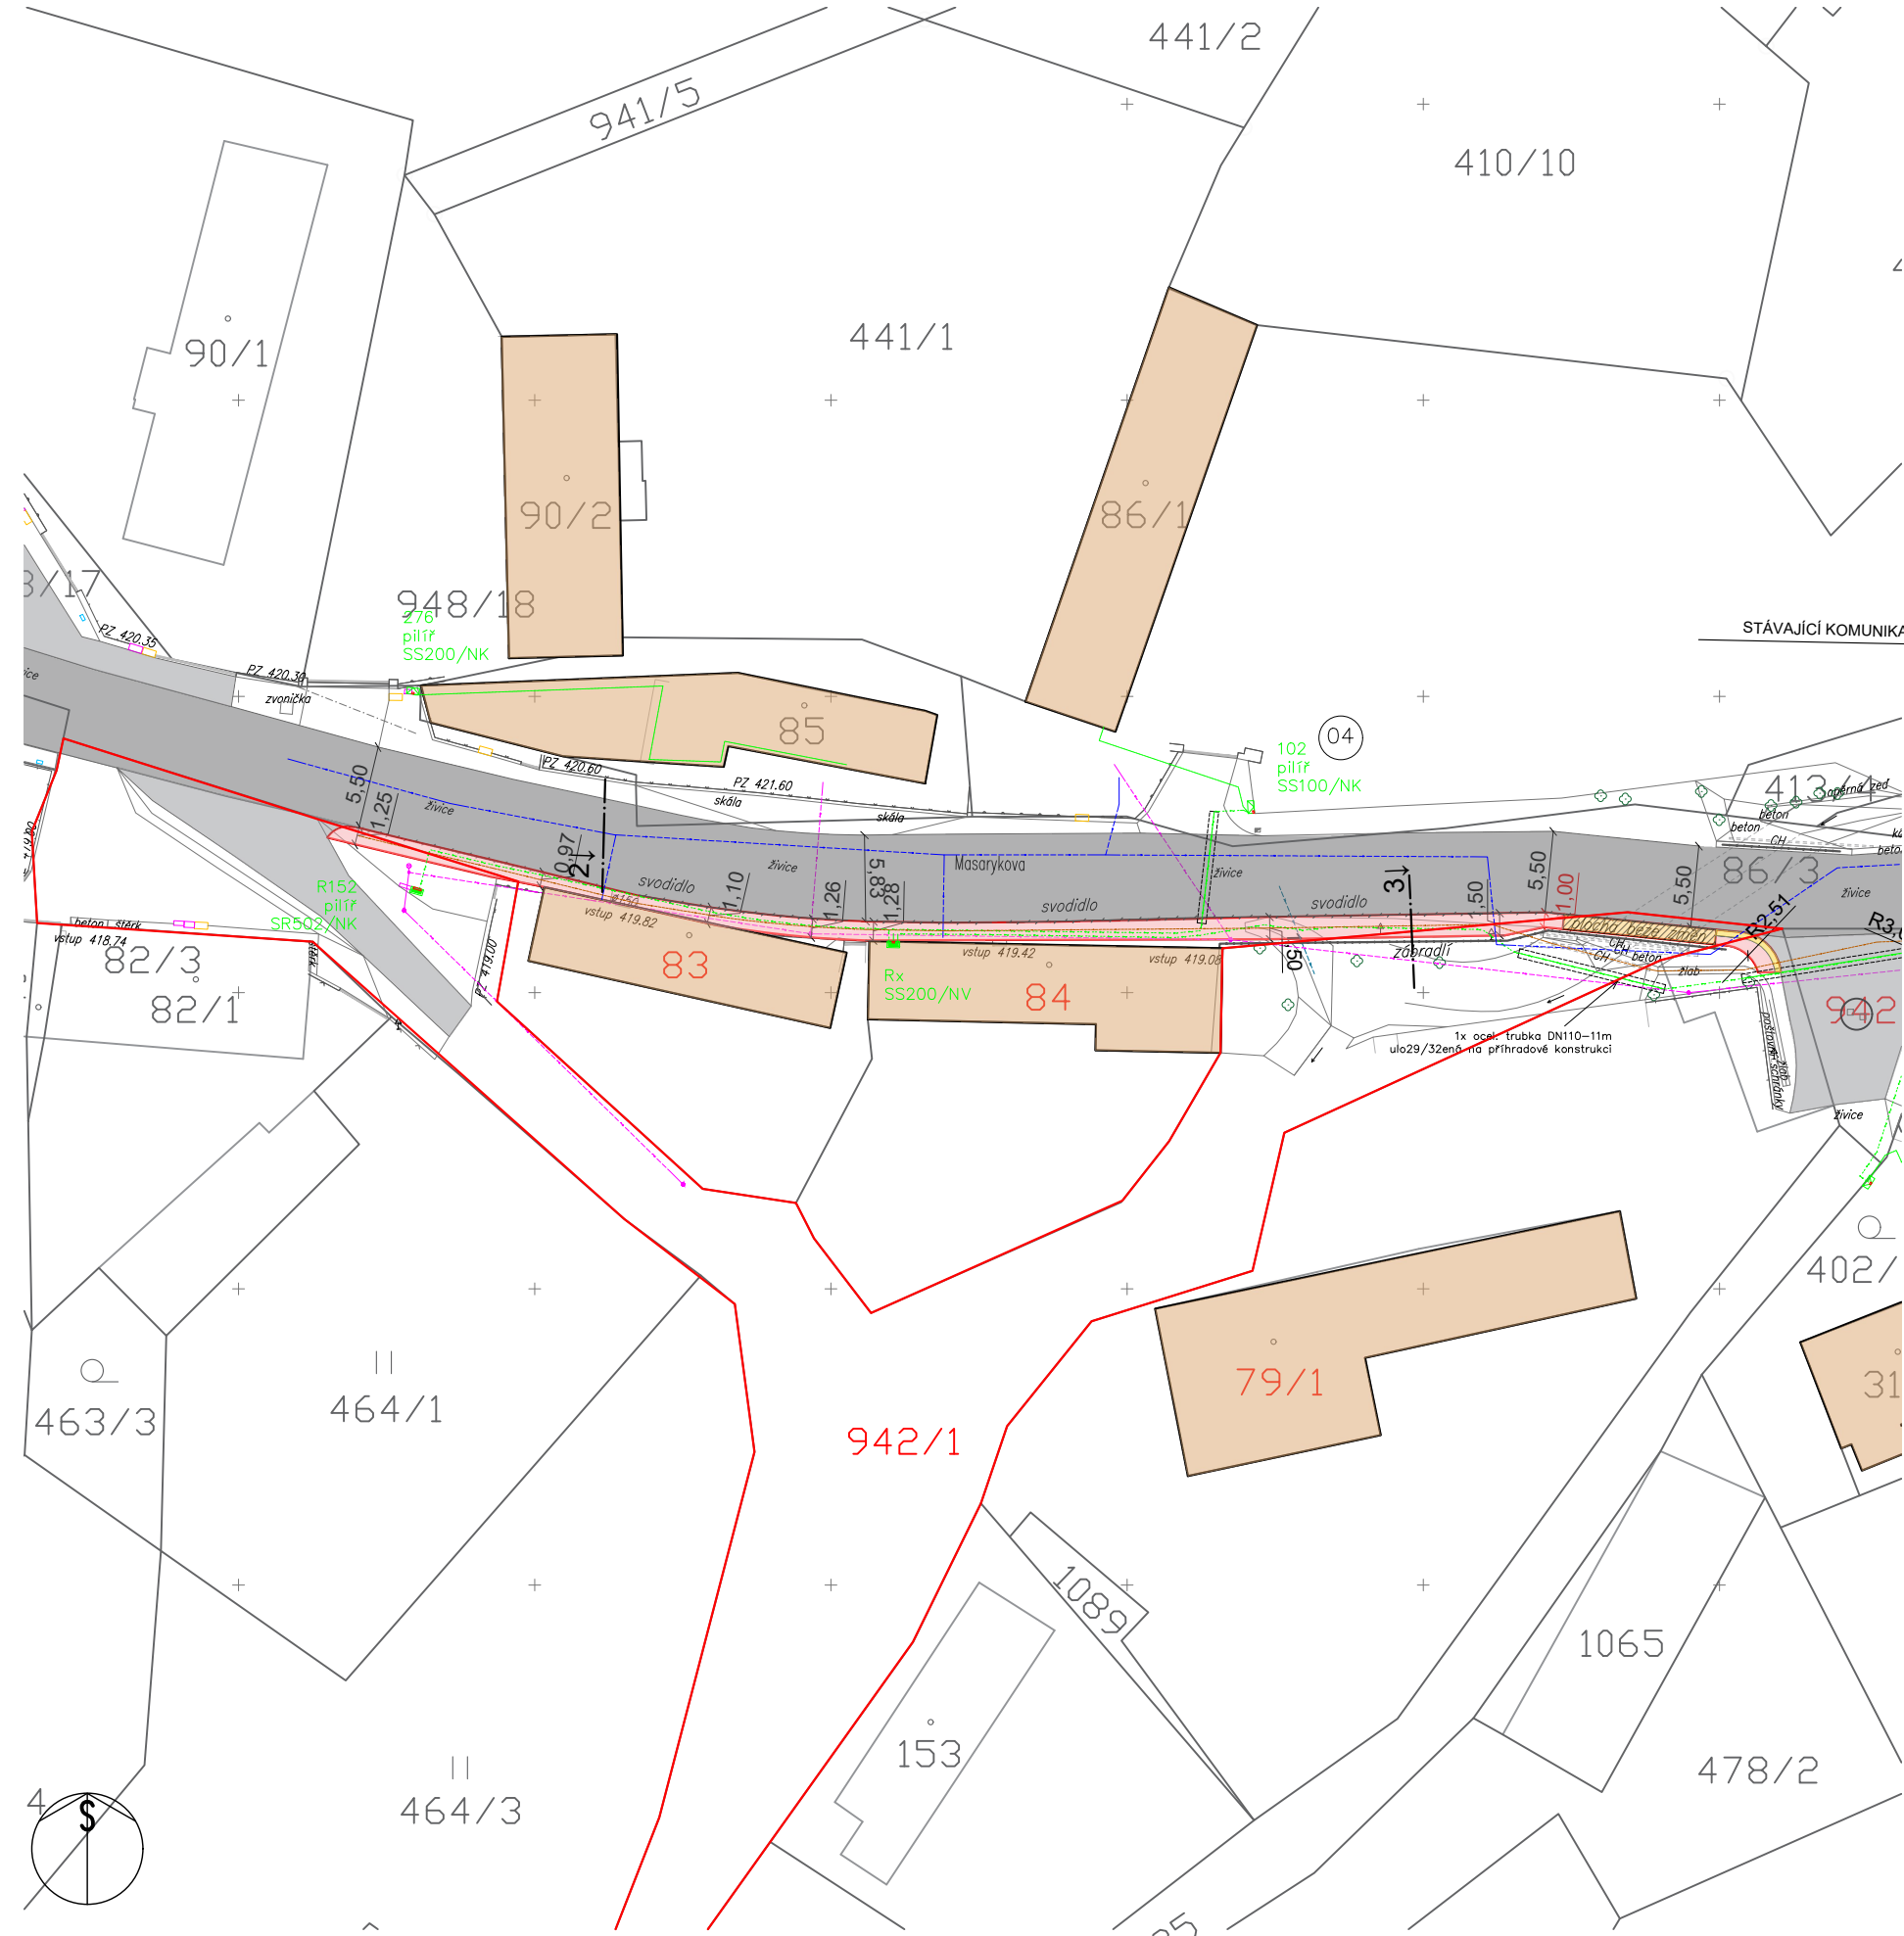

Skladba chodníku Dle TP 170-D2-D-1-CH-P11
-zámková dlažba tl. 60 mm
-ložná vrstva, DDK 4-8 tl. 30 mm
-stěrnodrt', ŠD 8-3 tl. 150 mm
Celkem tl.240 mm
Zemní plán (min. modul přetrvátnosti E= 45 MPa)

LEGENDA SÍTĚ

---	VODOVOD – STÁVAJÍCÍ STAV
---	KABELOVÉ VEDENÍ NN – STÁVAJÍCÍ STAV
---	KABELOVÉ VEDENÍ SILNOPROUD – STÁVAJÍCÍ STAV
---	KANALIZACE DEŠŤOVÁ – NÁVRH

INVESTOR STAVEBNÍK	Velké Popovice – obecní úřad Ringhofferova 1 251 69 Velké Popovice	KOOPERANT PROFESE	AFI ARCHITEKTI	AFI ARCHITEKTI s.r.o. Pobřežní 46 186 00 Praha 8 - Karlín tel.: +420 608 859 829 e.: filip.soukup@gmail.com
NÁZEV a MÍSTO STAVBY	NOVÝ CHODNÍK V ULICI MASARYKOVA VE VELKÝCH POPOVICÍCH			AUTORSKÝ NÁVRH Ing. arch. Filip Soukup ZODPOVĚDNÝ PROJEKTANT Ing. arch. Filip Soukup VYPRACOVAL Bc. Daria Sidorenko MĚŘÍTKO 1:500, 1:20 PROFESE ARS KÓTOVÁNO STUPEŇ DSP+DUR+DPS FORMÁT VÝKRESU 630x297 DATUM 01/2021
NÁZEV VÝKRESU	SITUACE A ŘEZ. 942/1			Č. VÝKRESU C.1.3 Č. KOPIE