


SITUACE 1:250

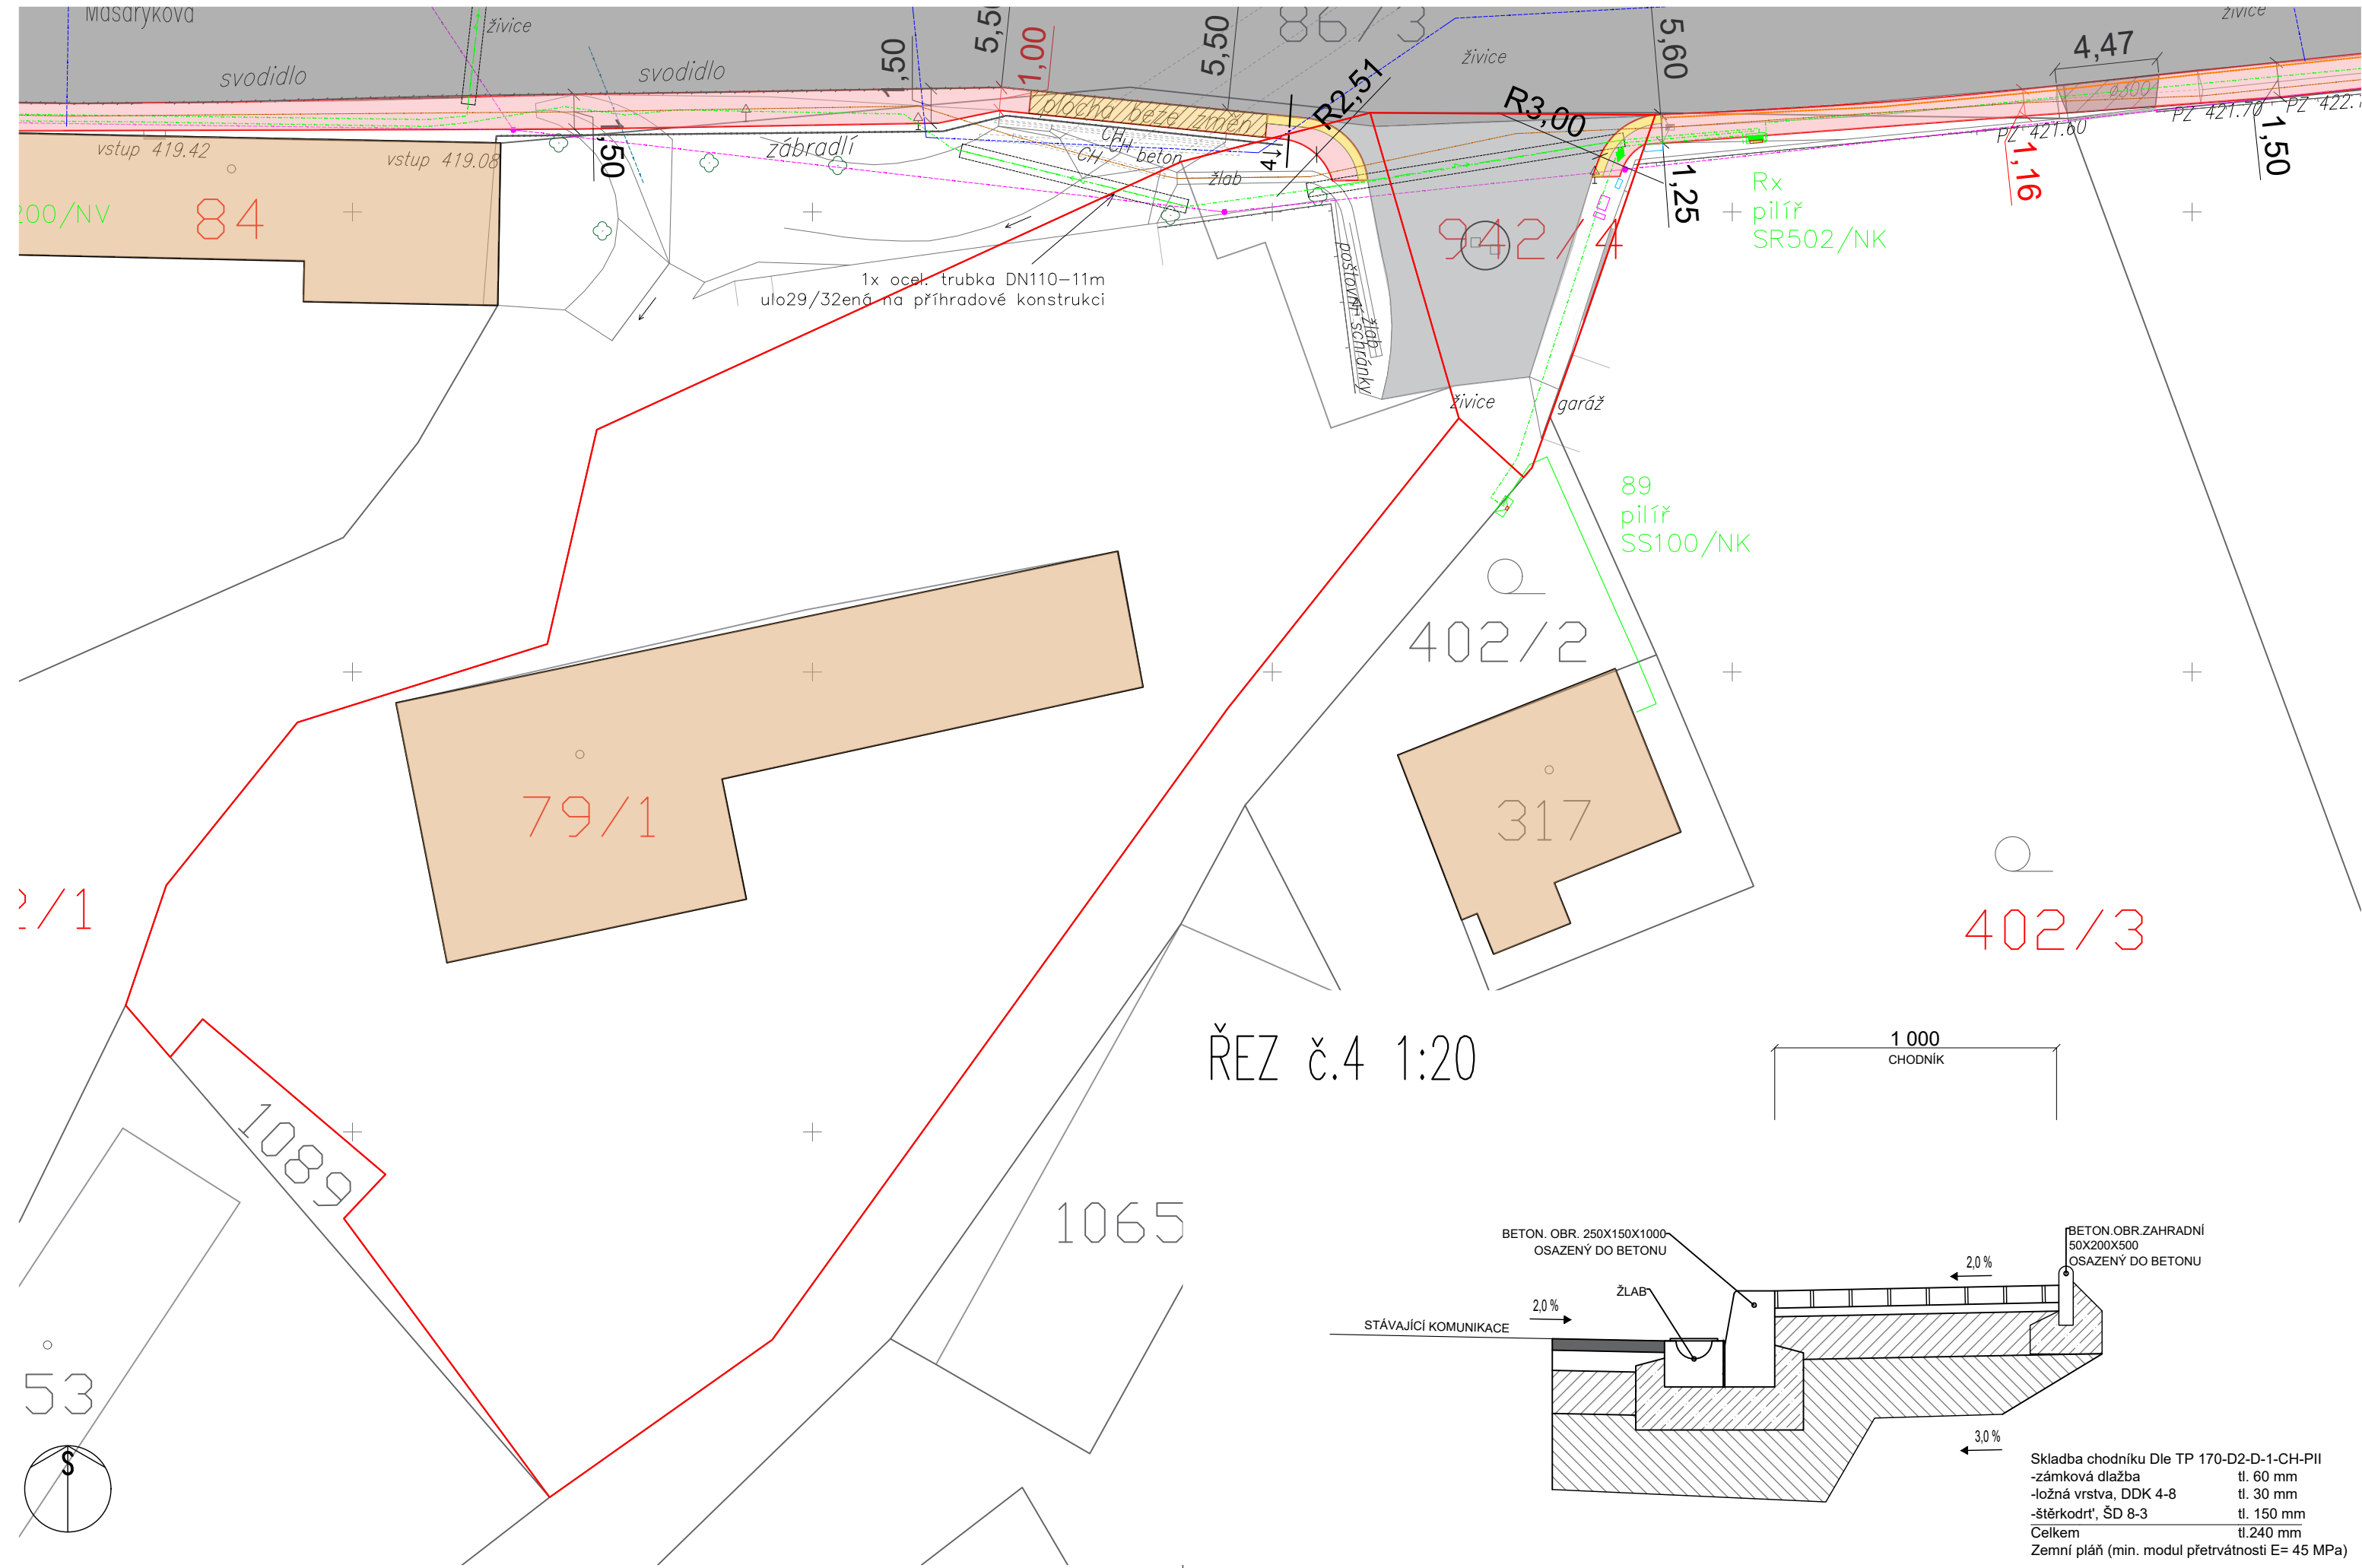

LEGENDA SITUACE

	POZEMNÍ STAVBY
	ZATRAVNĚNÁ PLOCHA
	CHODNÍK – BETONOVÁ ZÁMKOVÁ DLAŽBA – Arte Pražská kostka
	LÁVKA
	VJEZD NA POZEMEK
	POUŽÍDĚNÉ HLAVNÍ ZPEVNĚNÉ PLOCHY – ŽIVICE
	POUŽÍDĚNÉ VEDLEJŠÍ ZPEVNĚNÉ PLOCHY – ŽIVICE
	VAROVNÝ PÁS Š.0,4 M – DLAŽDICE SE SPECIÁLNÍ HMATOVOU ÚPRAVOU (RELIEFNI POVRCH)
	UMĚLÁ VODÍČÍ LINIE
	HRANICE MÍSTA PRO PŘECHÁZENÍ
	STÁVAJÍCÍ STROM
	DOPRAVNÍ ZNAČKA
	NAVROHOVANÁ AUTOBUSOVÁ ZASTÁVKA
	SLOUP – SILNOPROUD
	ELEKTRICKÝ ROZVADĚČ (silnopr./slabopr.)
	PLYNOVÁ PŘÍPOJKA
	KANALIZAČNÍ VPUST
	PODEZDÍVKA
	CHRÁNICKA

LEGENDA SÍŤ

	VODOVOD – STÁVAJÍCÍ STAV
	KABELOVÉ VEDENÍ NN – STÁVAJÍCÍ STAV
	KABELOVÉ VEDENÍ SILNOPROUD – STÁVAJÍCÍ STAV
	KANALIZACE DEŠŤOVÁ – NÁVRH

POŽADAVKY MAJITELI

1. Zachovat stávající žlab!

INVESTOR STAVEBNÍK	Velké Popovice – obecní úřad Ringhofferova 1 251 69 Velké Popovice	KOOPERANT PROFESE	AFI ARCHITEKTI AFI ARCHITEKTI s.r.o. Pobřežní 46 186 00 Praha 8 - Karlín tel.: +420 608 859 829 e.: filip.soukup@gmail.com	
NÁZEV a MÍSTO STAVBY			AUTORSKÝ NÁVRHIng. arch. Filip Soukup	
NOVÝ CHODNÍK V ULICI MASARYKOVA VE VELKÝCH POPOVICÍCH			ZODPOVĚDNÝ PROJEKTANTIng. arch. Filip Soukup	
			VYPRACOVALBc. Daria Sidorenko	
			MĚŘÍTKO1:250; 1:20	PROFESEARS
			KÓTOVÁNOSTUPEŇ	DSP+DUR+DPS
			FORMÁT VÝKRESU630x297	DATUM01/2021
NÁZEV VÝKRESU			Č. VÝKRESUC.1.4	
SITUACE A ŘEZ. ST. 79/1, 942/4			Č. KOPIE	