




SITUACE 1:250

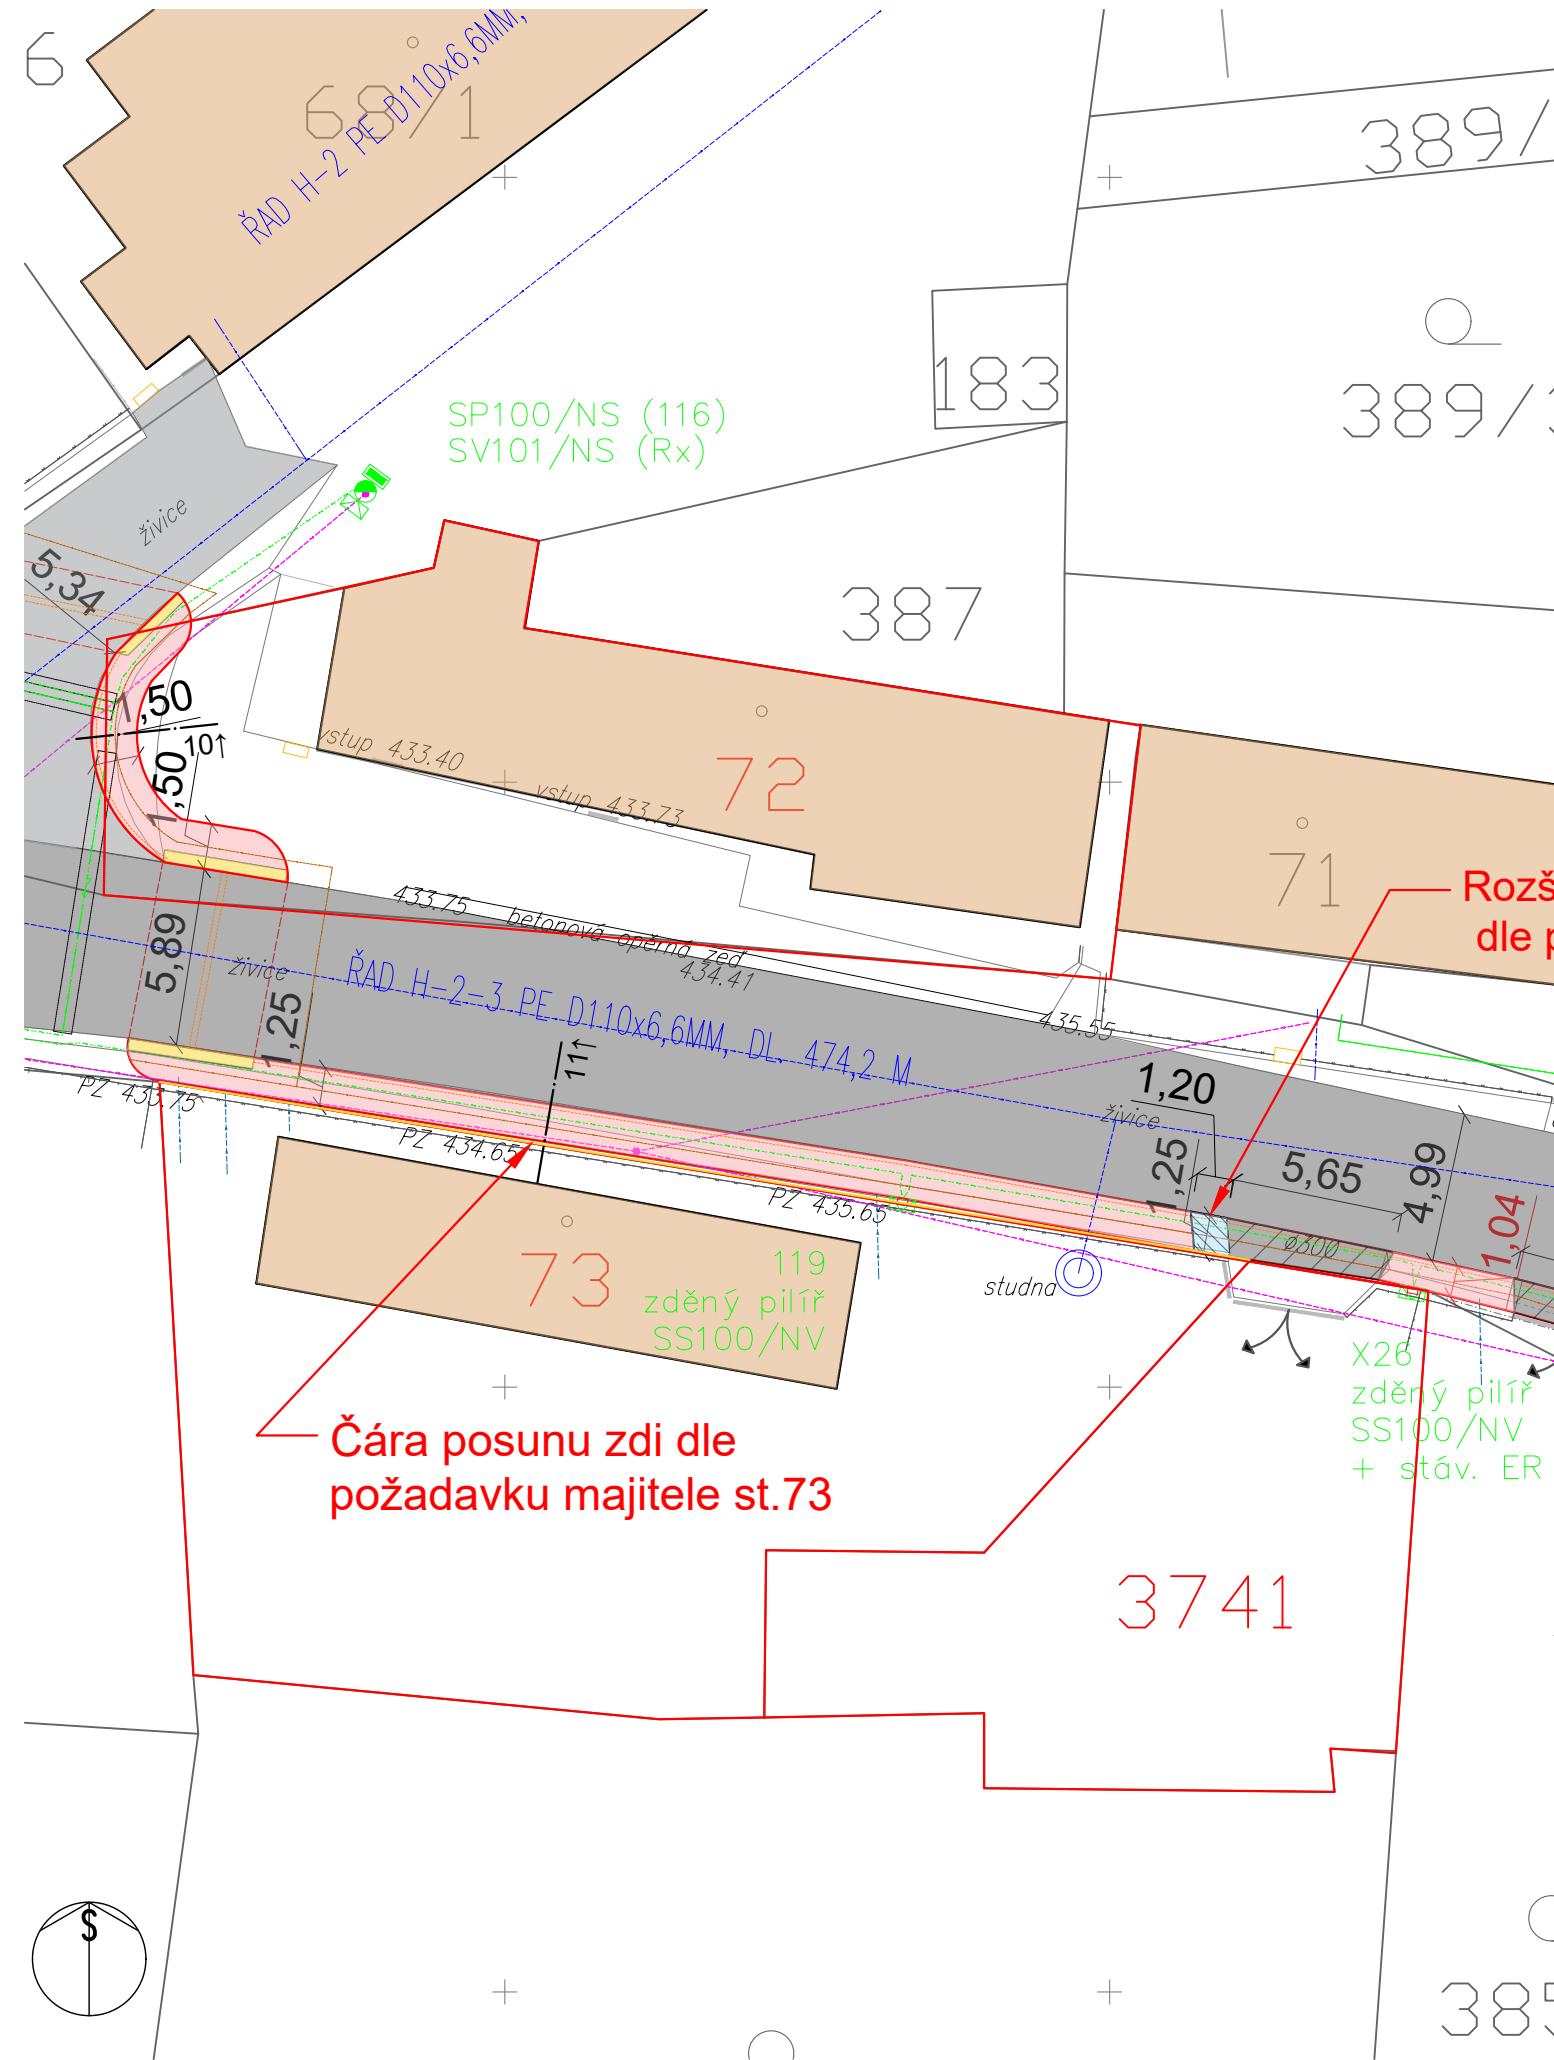

ŘEZ č.10 1:20

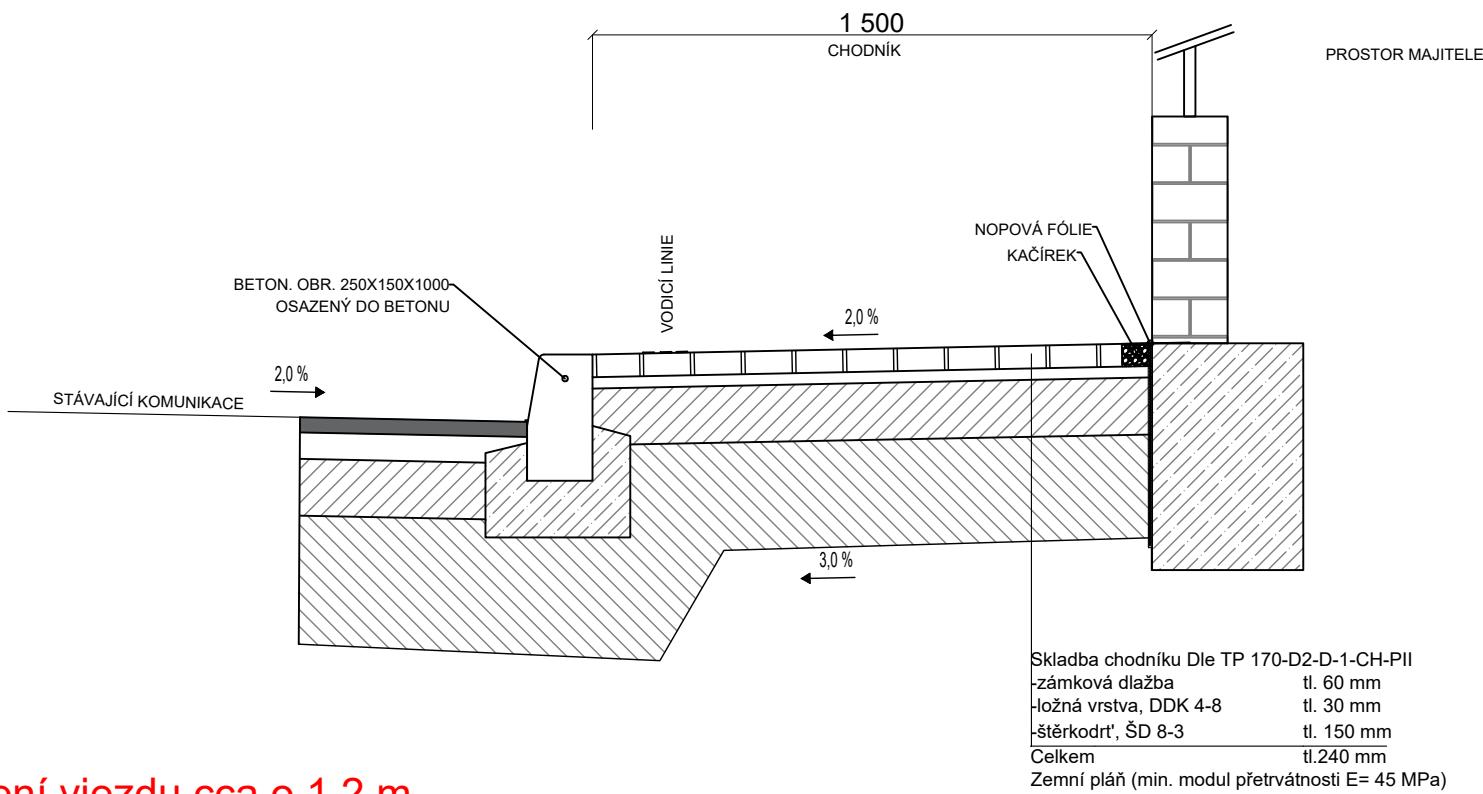

ŘEZ č.11 1:20

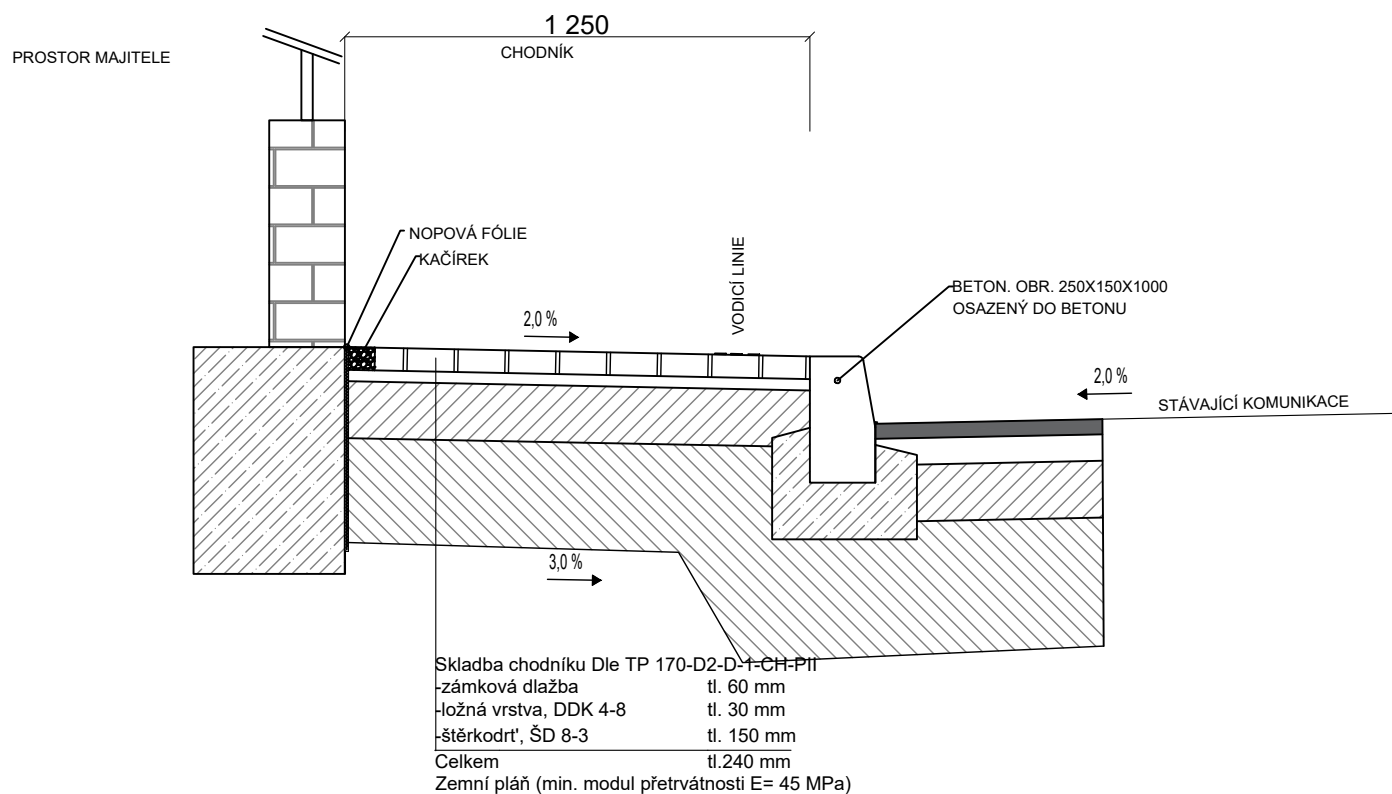

LEGENDA SITUACE

POZEMNÍ STAVBY	
ZATRAVNĚNÁ PLOCHA	
CHODNÍK - BETONOVÁ ZÁMKOVÁ DLAŽBA - Arte Pražská kostka	
LÁVKA	
VJEZD NA POZEMEK	
POJÍŽDĚNÉ HLAVNÍ ZPEVNĚNÉ PLOCHY - ŽIVICE	
POJÍŽDĚNÉ VEDLEJŠÍ ZPEVNĚNÉ PLOCHY - ŽIVICE	
VAROVNÝ PÁS Š.0,4 M - DLAŽDICE SE SPECIÁLNÍ HMATOVOU ÚPRAVOU (RELIÉFNÍ POVRCH)	
UMĚLÁ VODÍČÍ LINIE	
HRANICE MÍSTA PRO PŘECHÁZENÍ	
STÁVAJÍCÍ STROM	
DOPRAVNÍ ZNAČKA	
NAVHRHOVANÁ AUTOBUSOVÁ ZASTÁVKA	
SLOUP - SILNOPROUD	
ELEKTRICKÝ ROZVADĚČ (silnopr./slabopr.)	
PLYNOVÁ PŘÍPOJKA	
KANALIZAČNÍ VPUST	
PZ	
PODEZDÍVKA	
CH	
CHRÁNICÍČKA	

LEGENDA SÍŤ

VODOVOD - STÁVAJÍCÍ STAV	
KABELOVÉ VEDENÍ NN - STÁVAJÍCÍ STAV	
KABELOVÉ VEDENÍ SILNOPROUD - STÁVAJÍCÍ STAV	
KANALIZACE DEŠŤOVÁ - NÁVRH	

POŽADAVEK MAJITELE ST.73: Posun stávající kamenné stěny (délka stěny ≈ 35,65 m) POZNÁMKA ST.72: Betonová opěrná zeď podél chodníku místo stávající kamenné zdi dl.12,0 m

POŽADAVEK MAJITELE 3741: Rozšíření vjezdu na pozemek doleva
Napojení odvodnění pozemku do společné drenáže.

INVESTOR STAVEBNÍK	Velké Popovice - obecní úřad Ringhofferova 1 251 69 Velké Popovice	KOOPERANT PROFESE	AFI ARCHITEKTI s.r.o. Pobřežní 46 186 00 Praha 8 - Karlín tel.: +420 608 859 829 e.: filip.soukup@gmail.com
NÁZEV a MÍSTO STAVBY	NOVÝ CHODNÍK V ULICI MASARYKOVA VE VELKÝCH POPOVICÍCH		
NÁZEV VÝKRESU		SITUACE A ŘEZ. st.72, st.73, 3741	C.1.11
AUTORSKÝ NÁVRH		Ing. arch. Filip Soukup	
ZODPOVĚDNÝ PROJEKTANT		Ing. arch. Filip Soukup	
VYPRACOVAL		Bc. Daria Sidorenko	
MĚŘÍTKO		1:250; 1:20	PROFESE ARS
KÓTOVÁNO		STUPEŇ	DSP+DUR+DPS
FORMÁT VÝKRESU		630x297	DATUM 01/2021
Č. VÝKRESU			Č. KOPIE