KOMUNIKACE	CHODNÍK	ZELEŇ
500	1250	

Dle TP 170 - D2 - D - 1 -CH - PII

- zámková dlažba,	tl. 60 mm
- ložná vrstva, DDK 4-8	tl. 30 mm
- štěrkodrt`, ŠD 8-3	tl. 150 mm
Celkem	tl. 240 mm

Zemní pláň (min. modul přetvárnosti E = 45 MPa)

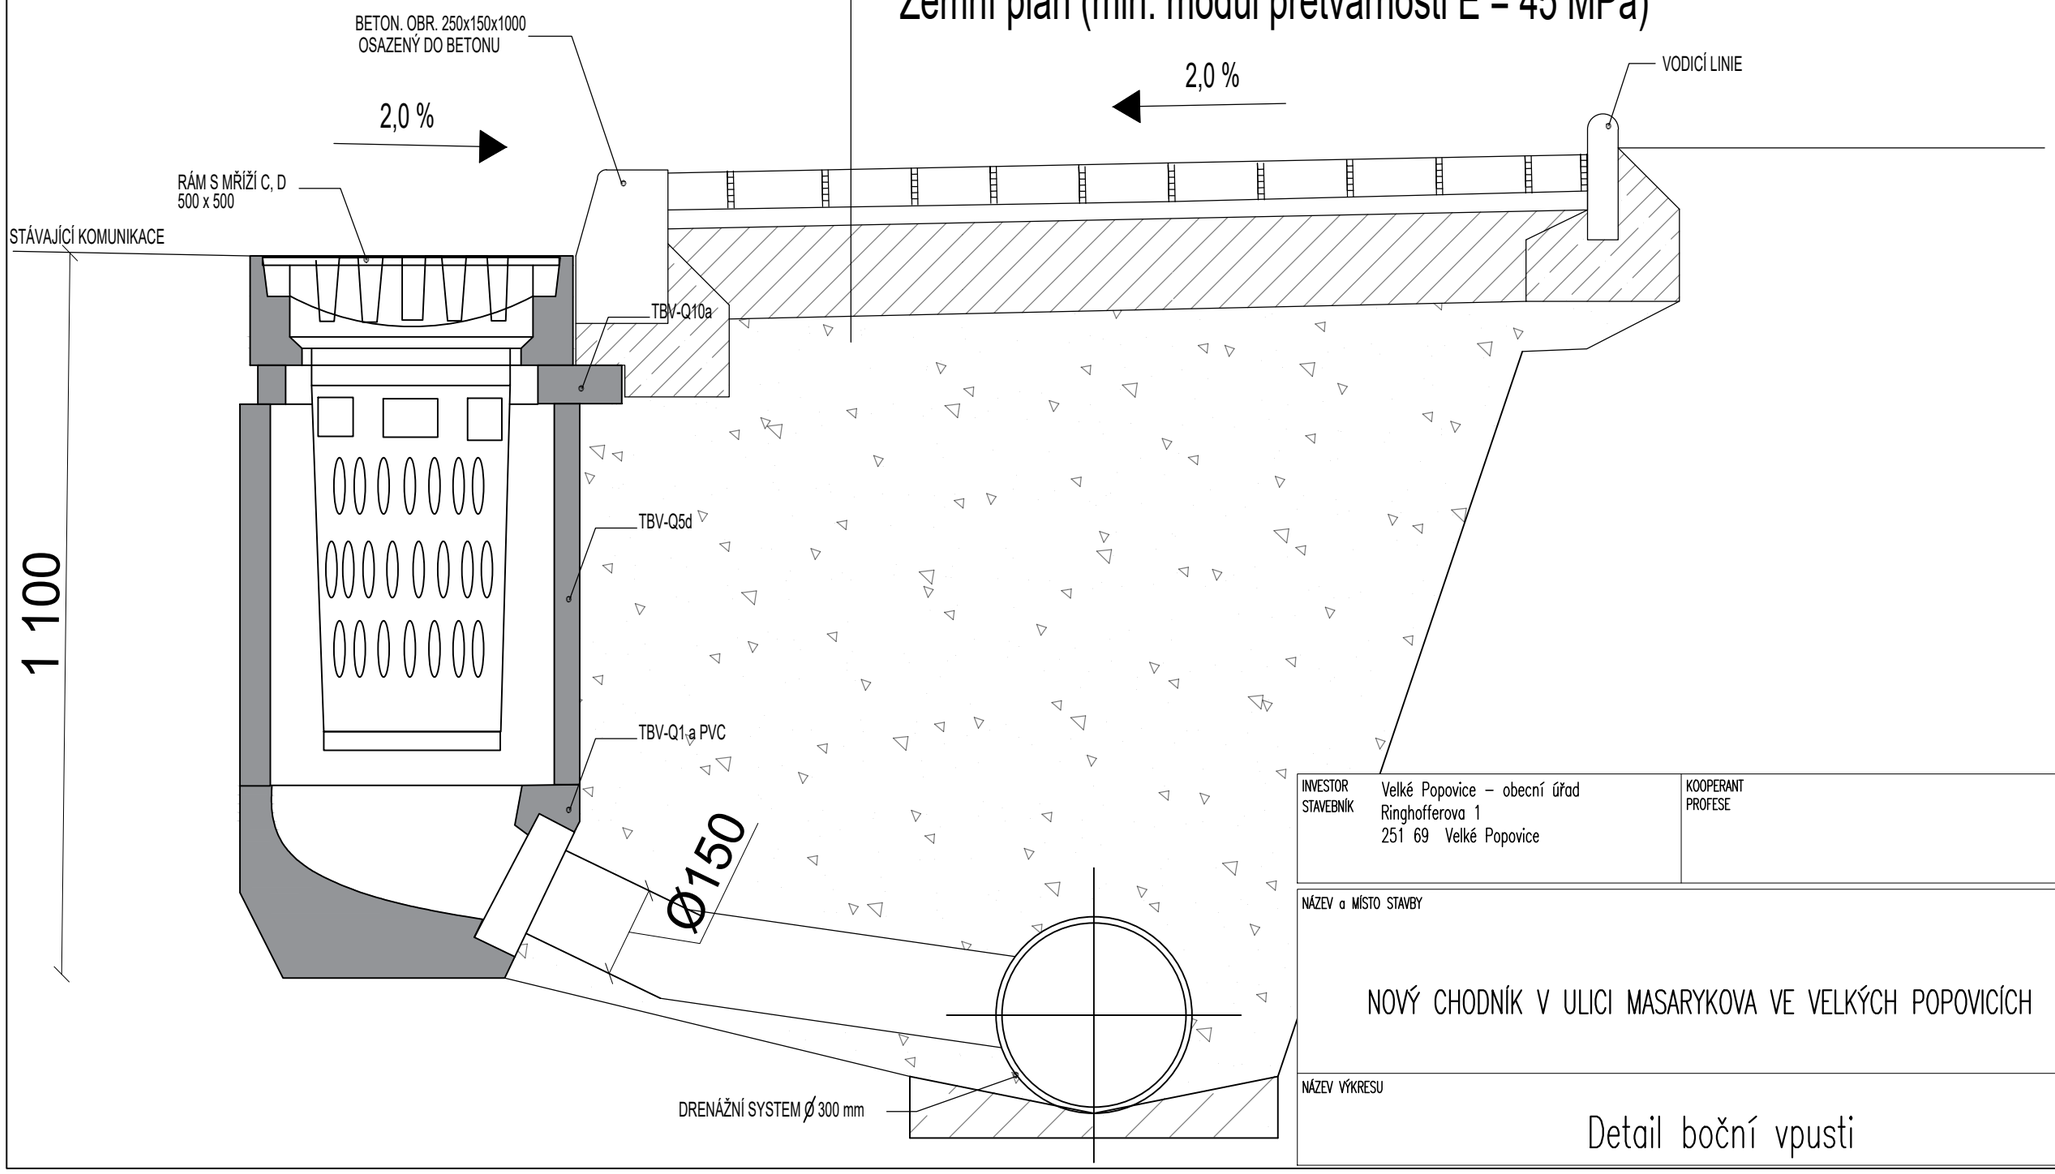

INVESTOR STAVEBNÍK	Velké Popovice – obecní úřad Ringhofferova 1 251 69 Velké Popovice	KOOPERANT PROFESE	AFI ARCHITEKTI s.r.o. Pobřežní 46 186 00 Praha 8 - Karlín tel.: +420 608 859 829 e.: filip.soukup@gmail.com
NÁZEV a MÍSTO STAVBY	NOVÝ CHODNÍK V ULICI MASARYKOVA VE VELKÝCH POPOVICÍCH	AUTORSKÝ NÁVRH	Ing. arch. Filip Soukup
		ZODPOVĚDNÝ PROJEKTANT	Ing. arch. Filip Soukup
		VYPRACOVAL	Bc. Daria Podroužek
		MĚŘÍTKO 1:10	PROFESE ARS
		KÓTOVÁNO	STUPEŇ DSP+DUR+DPS
		FORMÁT VÝKRESU 420x297	DATUM 01/2022
NÁZEV VÝKRESU	Detail boční vpusti	Č. VÝKRESU	C.1.15
		Č. KOPIE	