



SITUACE 1:250

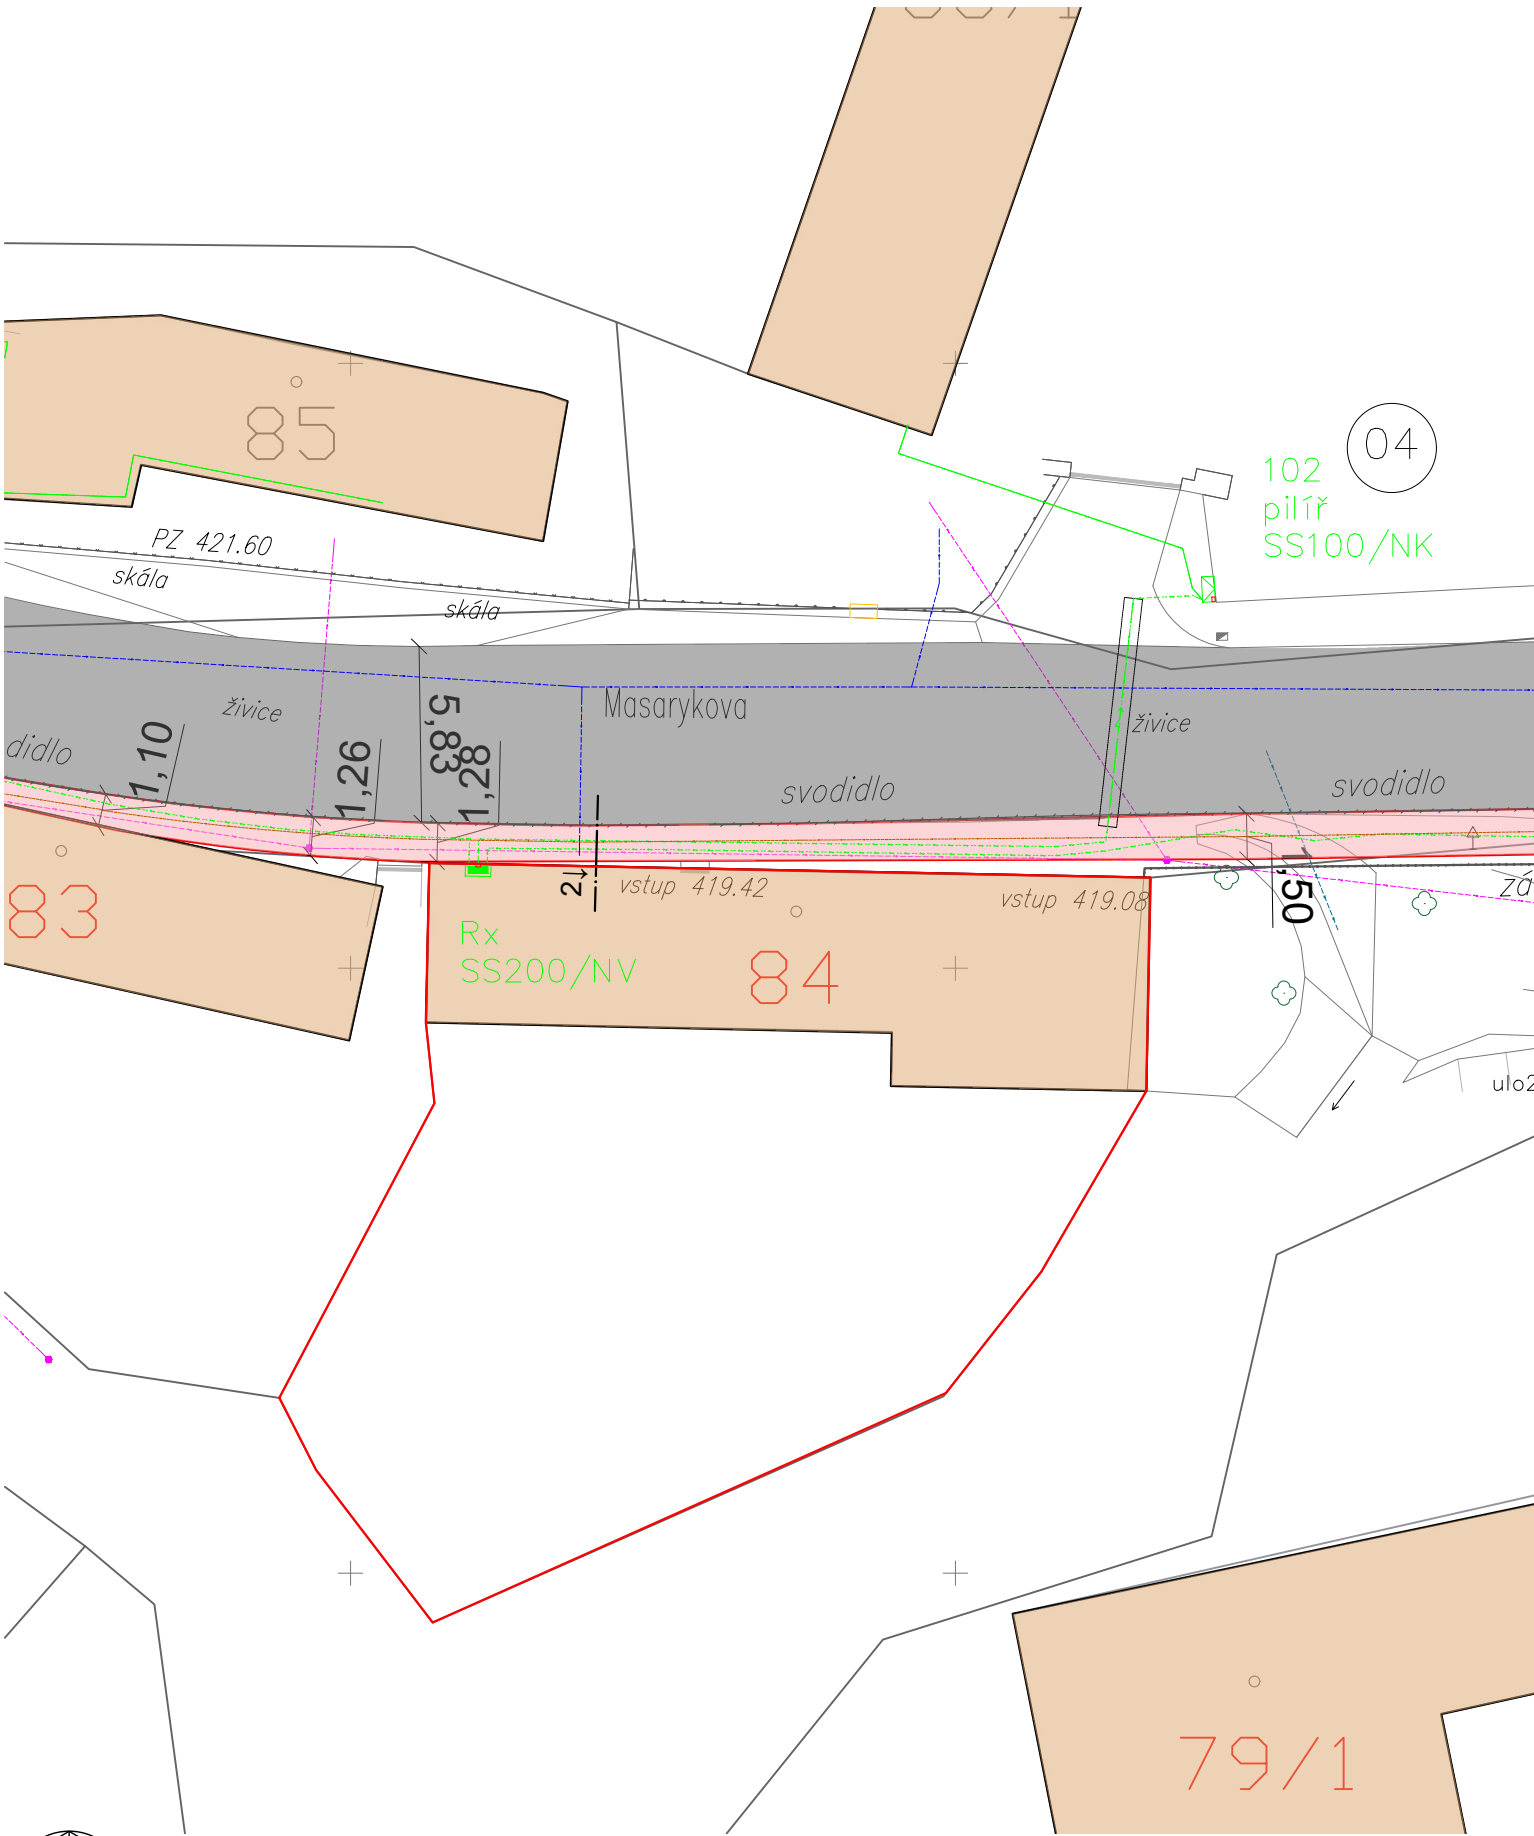


ŘEZ č.2 / Varianta A 1:20

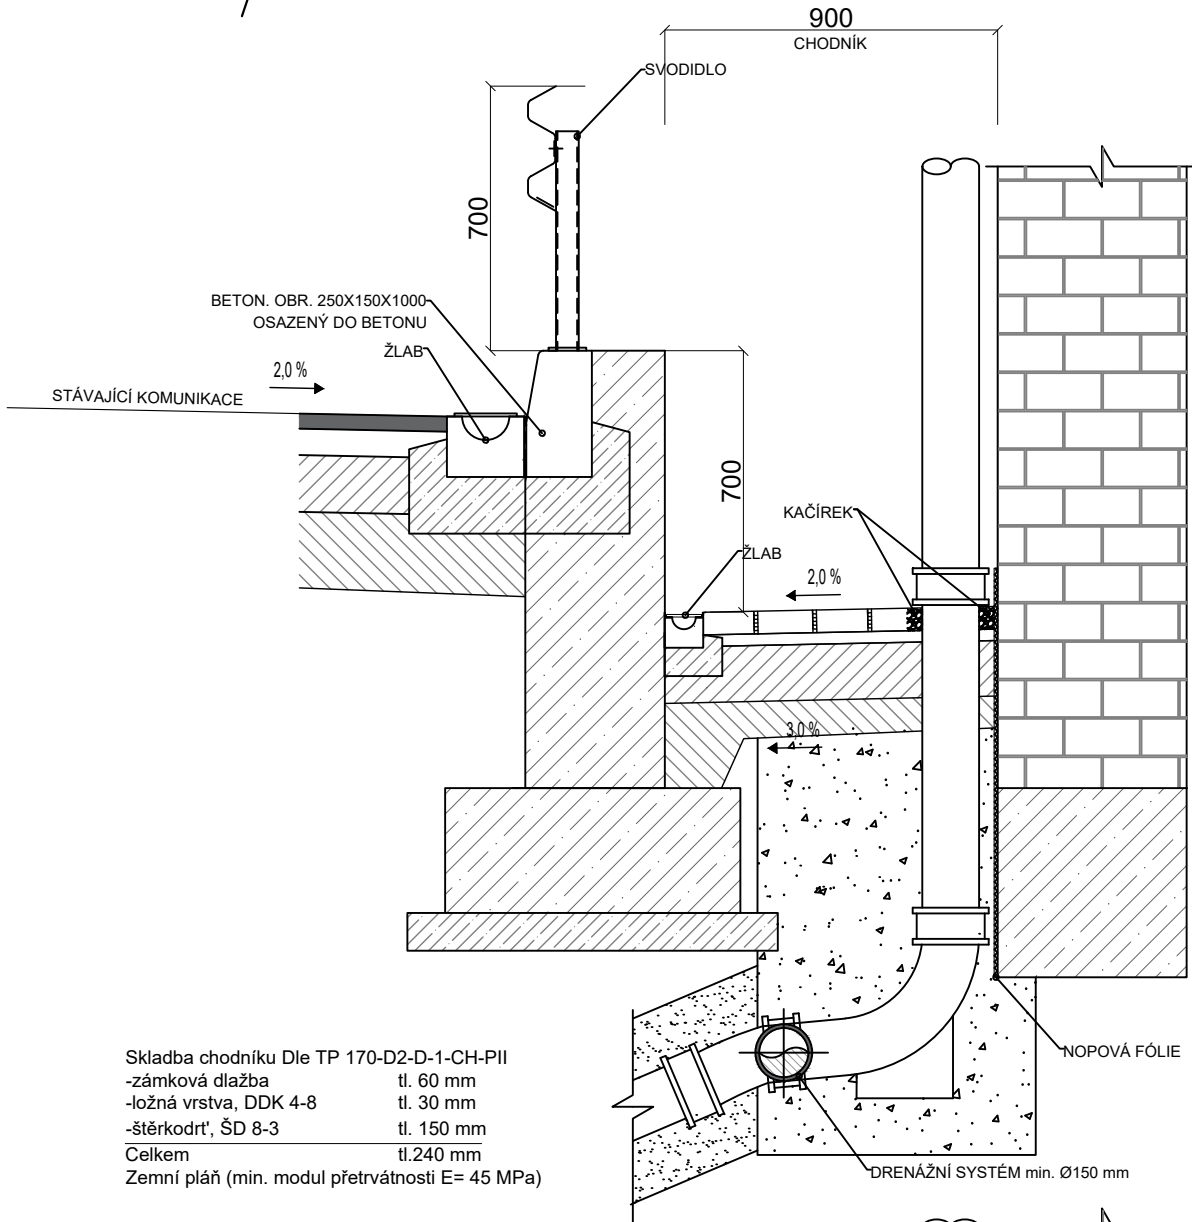

Skladba chodníku Dle TP 170-D2-D-1-CH-P11
-zámková dlažba tl. 60 mm
-ložná vrstva, DDK 4-8 tl. 30 mm
-šterkodrt', ŠD 8-3 tl. 150 mm
Celkem tl.240 mm
Zemní pláň (min. modul přetrvátnosti E= 45 MPa)

ŘEZ č.2 / Varianta B 1:20

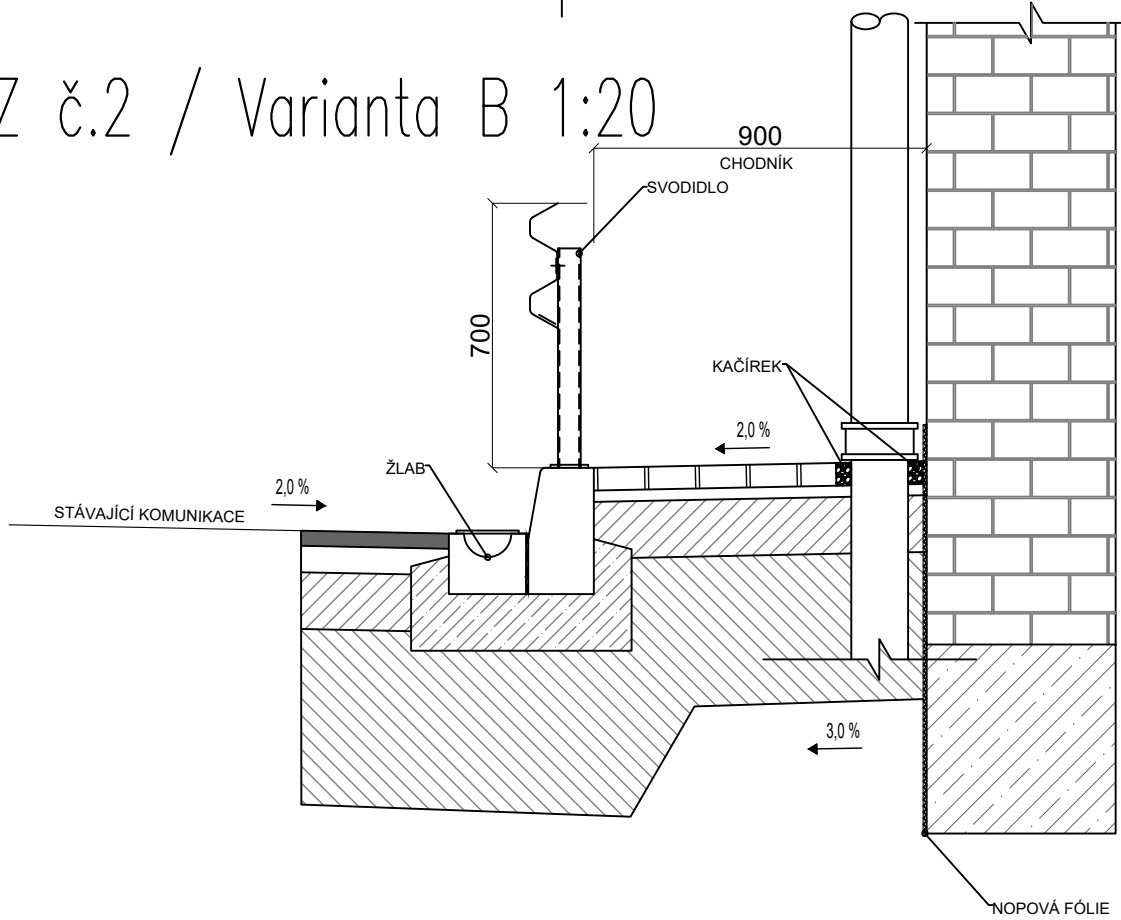

LEGENDA SITUACE

	POZEMNÍ STAVBY
	ZATRAVNĚNÁ PLOCHA
	CHODNÍK – BETONOVÁ ZÁMKOVÁ DLAŽBA – Arte Pražská kostka
	LÁVKA
	VJEZD NA POZEMEK
	POUŽÍDĚNÉ HLAVNÍ ZPEVNĚNÉ PLOCHY – ŽIVICE
	POUŽÍDĚNÉ VEDLEJŠÍ ZPEVNĚNÉ PLOCHY – ŽIVICE
	VAROVNÝ PÁS Š.0,4 M – DLAŽDICE SE SPECIÁLNÍ HMATOVOU ÚPRAVOU (RELIEFNI POVRCH)
	UMĚLÁ VODÍČÍ LINIE
	HRANICE MÍSTA PRO PŘECHÁZENÍ
	STÁVAJÍCÍ STROM
	DOPRAVNÍ ZNAČKA
	NAVHRHOVANÁ AUTOBUSOVÁ ZASTÁVKA
	SLOUP – SILNOPROUD
	ELEKTRICKÝ ROZVADĚČ (silnopr./slabopr.)
	PLYNOVÁ PŘÍPOJKA
	KANALIZAČNÍ VPUST
	PZ PODEZDÍVKA
	CH CHRÁNICKA

LEGENDA SÍTĚ

	VODOVOD – STÁVAJÍCÍ STAV
	KABELOVÉ VEDENÍ NN – STÁVAJÍCÍ STAV
	KABELOVÉ VEDENÍ SILNOPROUD – STÁVAJÍCÍ STAV
	KANALIZACE DEŠŤOVÁ – NÁVRH

POŽADAVKY MAJITELI

- Je třeba vyřešit odvodnění silnice po celé délce objektu; vyřešit svody
- Zachovat vstup do stodoly bez svodidel.
- Zajistit odvod dešťové vody odvodňovacím systémem min. Ø150 mm.
- Zajistit odvod dešťové vody mezi domy č.p.105(st. 83) a č.p.107(st.84) do odvodňovacího systému v chodníku.

INVESTOR STAVEBNÍK	Velké Popovice – obecní úřad Ringhofferova 1 251 69 Velké Popovice	KOOPERANT PROFESE	AFI ARCHITEKTURA s.r.o. Pobřežní 46 186 00 Praha 8 - Karlín tel.: +420 608 859 829 e.: filip.soukup@gmail.com
NÁZEV a MÍSTO STAVBY	NOVÝ CHODNÍK V ULICI MASARYKOVA VE VELKÝCH POPOVICÍCH		
NÁZEV VÝKRESU	SITUACE A ŘEZ. ST. 84		
AUTORSKÝ NÁVRH	Ing. arch. Filip Soukup		
ZODPOVĚDNÝ PROJEKTANT	Ing. arch. Filip Soukup		
VYPRACOVAL	Bc. Daria Sidorenko		
MĚŘÍTKO	1:250; 1:20	PROFESE	ARS
KÓTOVÁNO		STUPEŇ	DSP+DUR+DPS
FORMÁT VÝKRESU	630x297	DATUM	01/2021
Č. VÝKRESU		Č. KOPIE	