SITUACE 1:250

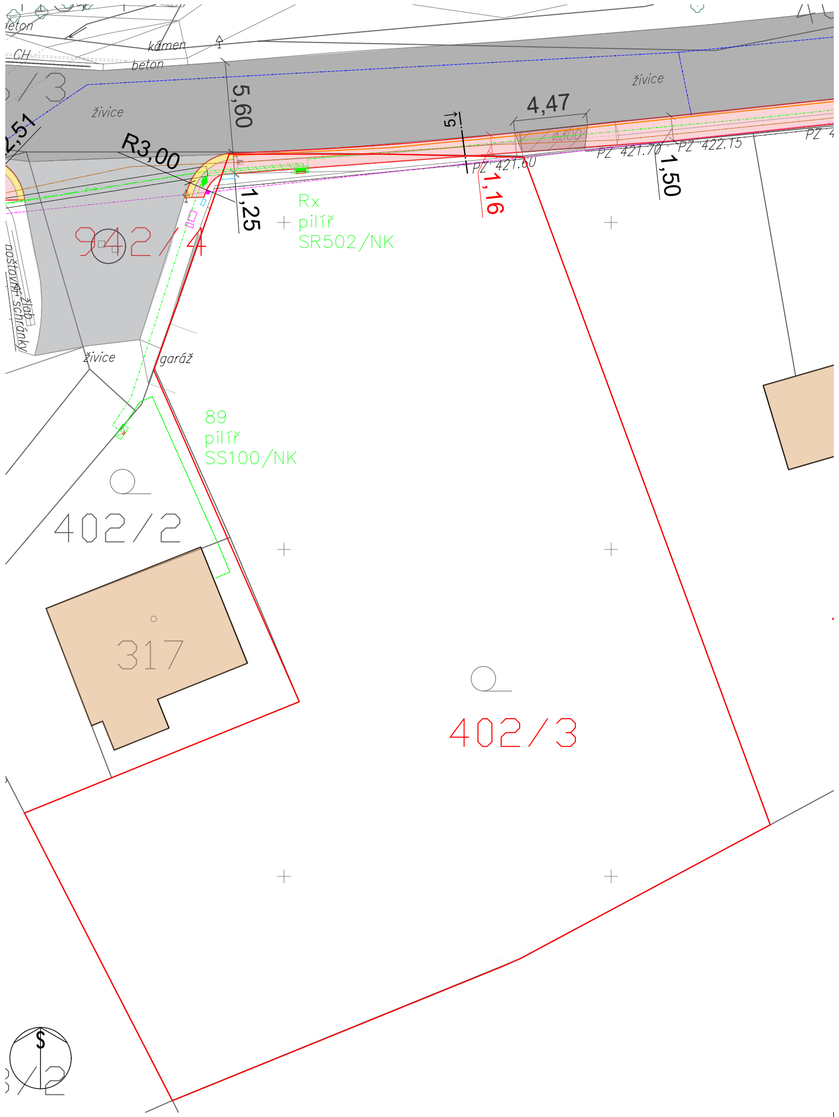

ŘEZ č.5 1:20

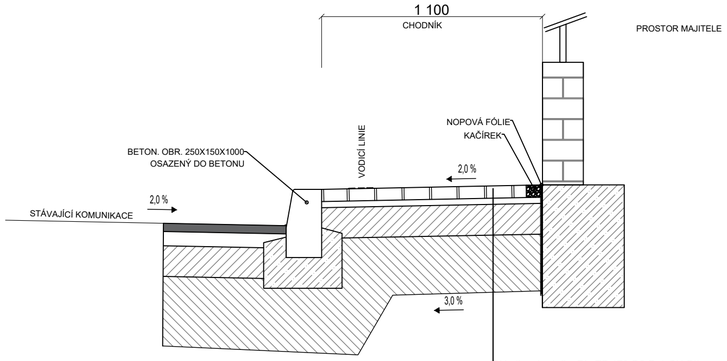

Skladba chodníku Dle TP 170-D2-D-1-CH-PII

-zámková dlažba	tl. 60 mm
-ložná vrstva, DDK 4-8	tl. 30 mm
-štěrkodrť, ŠD 8-3	tl. 150 mm
Celkem	tl.240 mm

Zemní pláň (min. modul přetrvátnosti E= 45 MPa)

LEGENDA SITUACE

	POZEMNÍ STAVBY
	ZATRAVNĚNÁ PLOCHA
	CHODNÍK – BETONOVÁ ZÁMKOVÁ DLAŽBA – Arte Pražská kostka
	LÁVKA
	VJEZD NA POZEMEK
	POJÍŽDĚNÉ HLÁVNÍ ZPEVNĚNÉ PLOCHY – ŽIVICE
	POJÍŽDĚNÉ VEDLEJŠÍ ZPEVNĚNÉ PLOCHY – ŽIVICE
	VAROVNÝ PÁS Š.0,4 M – DLAŽDICE SE SPECIÁLNÍ HMATOVOU ÚPRAVOU (RELIÉFNÍ POVRCH)
	UMĚLÁ VODÍCÍ LINIE
	HRANICE MÍSTA PRO PŘECHÁZENÍ
	STÁVAJÍCÍ STROM
	DOPRAVNÍ ZNAČKA
	NAVRHOVANÁ AUTOBUSOVÁ ZASTÁVKA
	SLOUP – SILNOPROUD
	ELEKTRICKÝ ROZVADĚČ (silnoproud/slaboproud)
	PLYNOVÁ PŘÍPOJKA
	KANALIZAČNÍ VPUSŤ
PZ	PODEZDÍVKA
CH	CHRÁNIČKA

LEGENDA SÍTĚ

	VODOVOD – STÁVAJÍCÍ STAV
	KABELOVÉ VEDENÍ NN – STÁVAJÍCÍ STAV
	KABELOVÉ VEDENÍ SILNOPROUD – STÁVAJÍCÍ STAV
	KANALIZACE DEŠŤOVÁ – NÁVRH

INVESTOR STAVEBNÍK	Velké Popovice – obecní úřad Ringhofferova 1 251 69 Velké Popovice	KOOPERANT PROFESE	AFI ARCHITEKTI s.r.o. Pobřežní 46 186 00 Praha 8 - Karlín tel.: +420 608 859 829 e.: filip.soukup@gmail.com

NÁZEV a MÍSTO STAVBY	NOVÝ CHODNÍK V ULICI MASARYKOVA VE VELKÝCH POPOVICÍCH	AUTORSKÝ NÁVRH	Ing. arch. Filip Soukup
		ZODPOVĚDNÝ PROJEKTANT	Ing. arch. Filip Soukup
		VYPRACOVAL	Bc. Daria Sidorenko
		MĚŘÍTKO 1:250; 1:20	PROFESE ARS
		KÓTOVÁNO	STUPEŇ DSP+DUR+DPS
		FORMÁT VÝKRESU 630x297	DATUM 01/2021
NÁZEV VÝKRESU	SITUACE A ŘEZ. 402/3	Č. VÝKRESU C.1.5	Č. KOPIE