


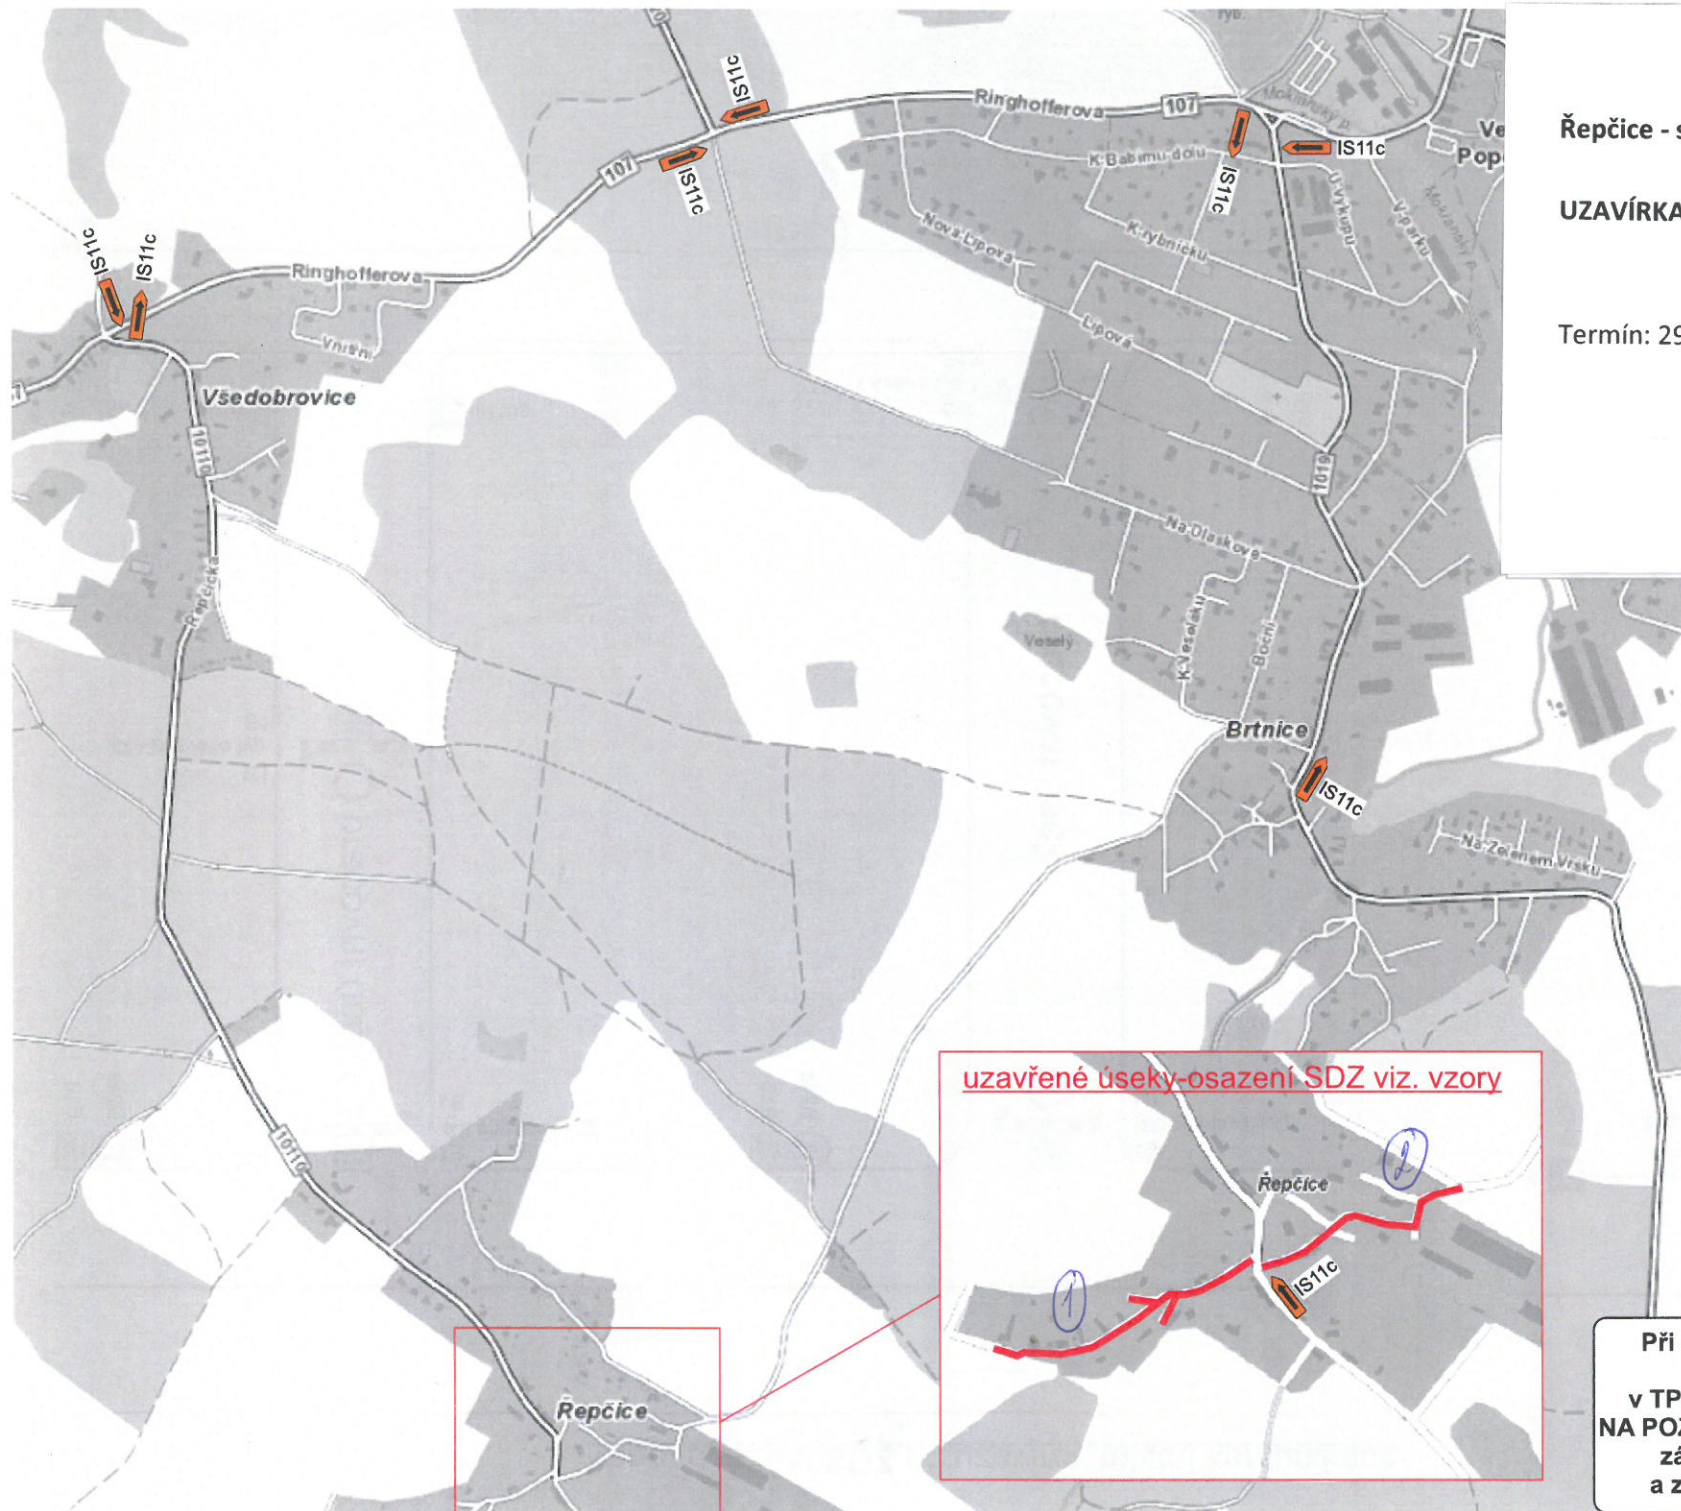

## Řepčice - stavba vodovodu a kanalizace 2021

- UZAVÍRKA** - úsek 1 - od návsi směr na Ládvi  
- úsek 2 - od návsi směr Brtnice

Termín: 29.3.2021-31.5.2021

uzavřené úseky-osazení SDZ viz. vzory

Při umístění dopravního značení musí  
být dodrženy podmínky dané  
v TP66 - OZNAČENÍ PRACOVNÍCH MÍST  
NA POZEMNÍCH KOMUNIKACÍCH III.VYDÁNÍ,  
zák.č.361/2000 Sb. v platném znění  
a zák.č. 13/1997 Sb. v platném znění.