


CELKOVÝ SITUAČNÍ VÝKRES

M 1:500

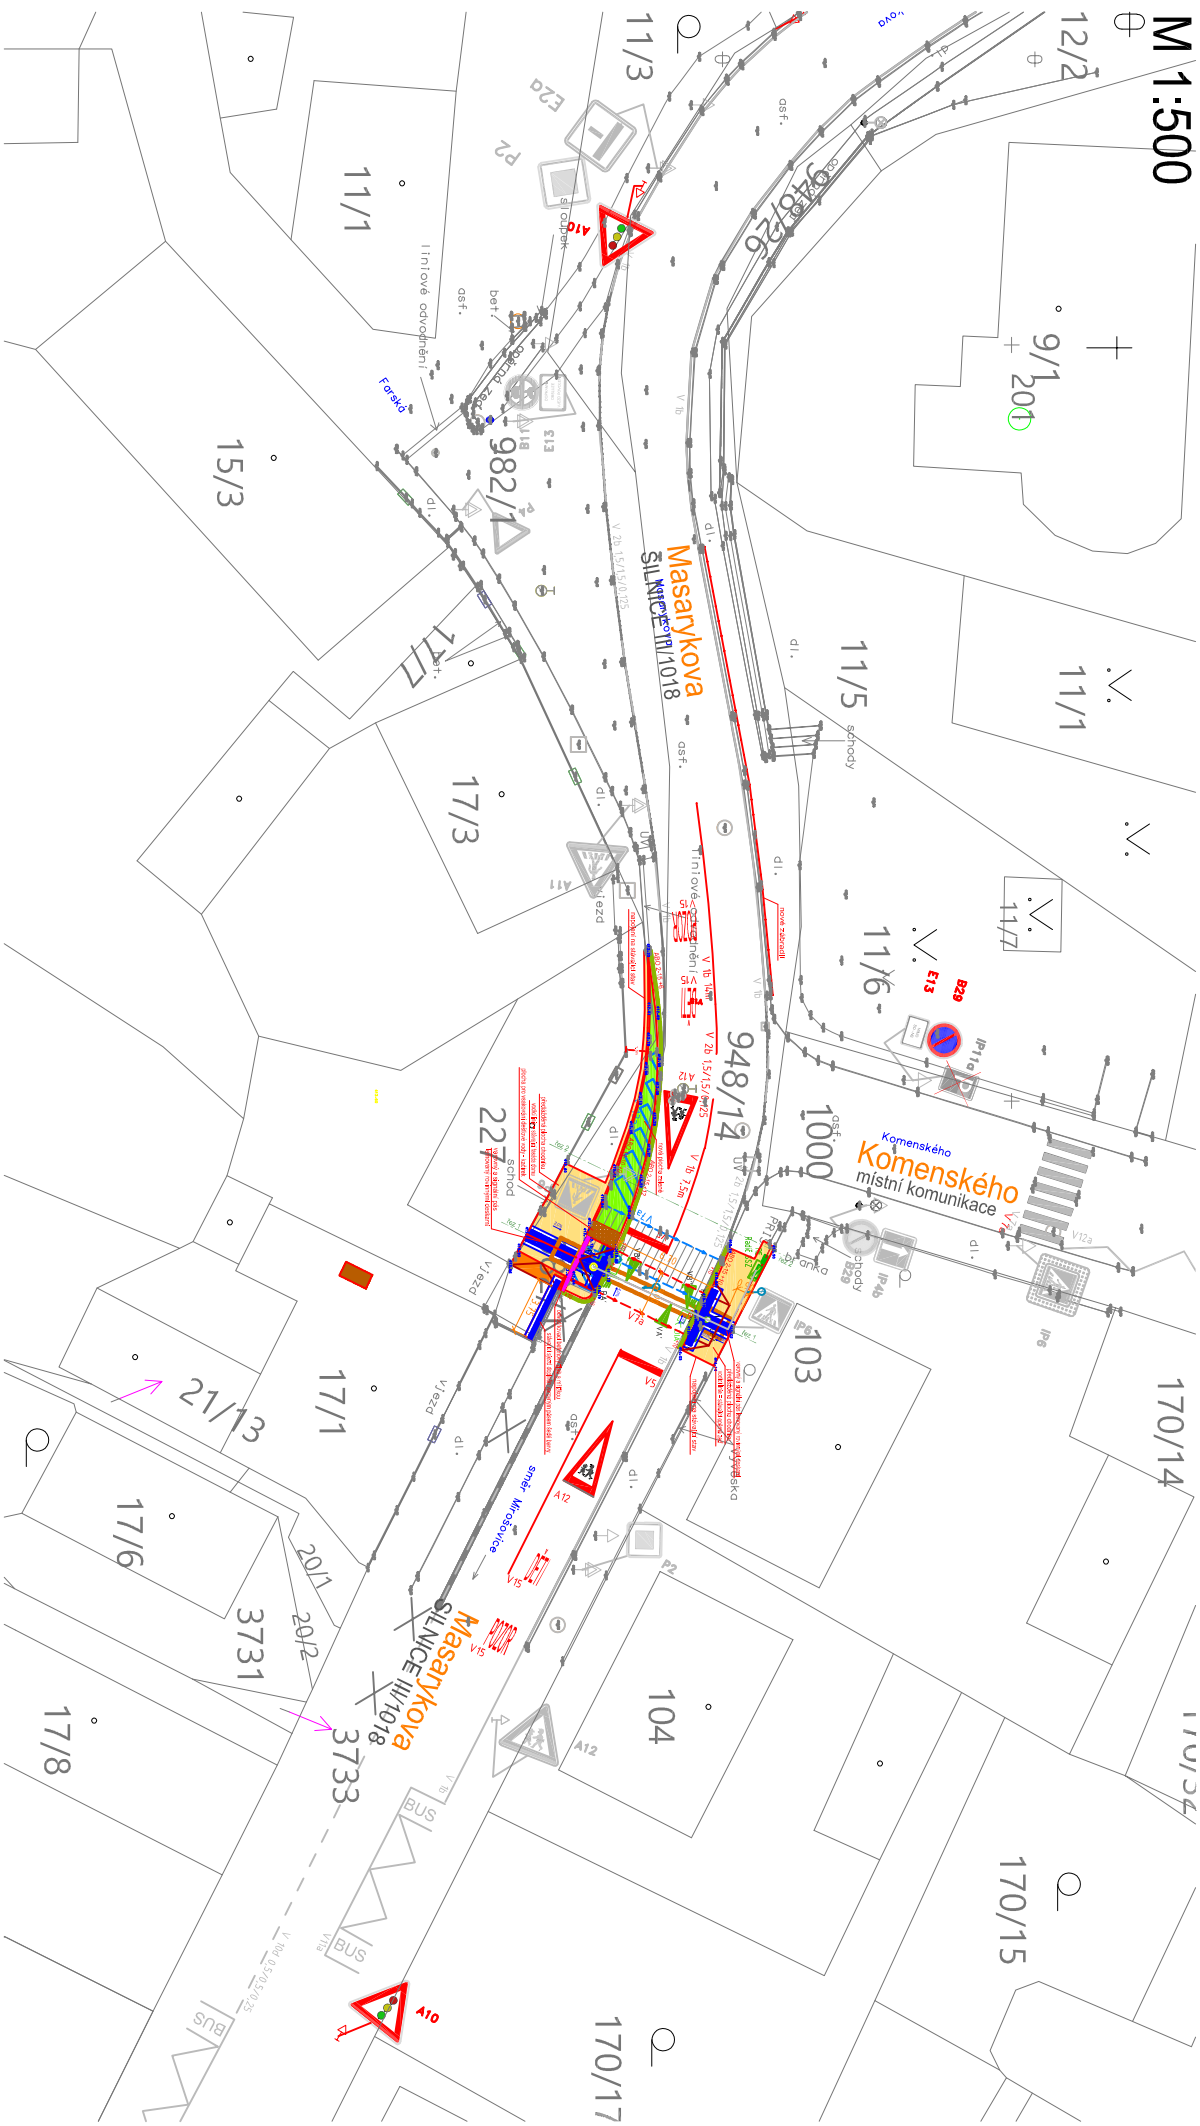

Souřadnice výtččení stožárů SSZ:
stožár č.1 X = -729754.4316 Y = -1064047.5772
stožár č.2 X = -729757.909 Y = -1064055.1518


LEGENDA ZNAČEK:

- 1

Nový stožár světelné signalizace
- Výložník s údojem o délce vylóžení
- Nový radič SSZ
- Nový elektroměrový rozvaděč RE
- Radiodetektor icoms
- Návěštídlo třřbarevné soustavy s plnýrni signály (S1)
- Návěštídlo třřbarevné soustavy s plnýrni signály (S1) a kontrastním rámem
- Návěštídlo dvoubarevné soustavy se signály pro chodce (S9)
- Tlačítko pro chodce
- Nové VDZ – instalovat
- Stávající VDZ – ponechat
- Rušené VDZ – odinstalovat
- Nové SDZ – instalovat
- Stávající SDZ – ponechat
- Rušené SDZ – odinstalovat

- Stávající bezbariérové úpravy přechodu – obnovit
- Signální a varovné pásy – nové (červená reliéfní dlažba)
- Kóty
- Dopravní značka a lampa
- Sloup VO
- Nový sloupek se SDZ
- Sloupek se SDZ
- Šoupě bez rozlišení
- Hydrant
- Šachta kanalizační
- Šachta neroz. čtvercová
- Uliční vpust

SO 101

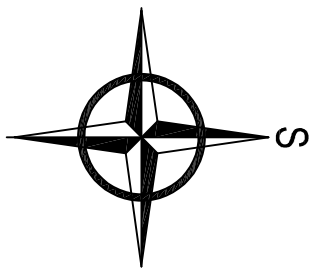

ZODP. PROJEKTANT	Ing. Michal Šulc			AŽD PRAHA S.R.O.
KONTROLOVAL	Bc. Petr Pospíšil			DAŠT Brno
VYPRACOVAL	Ing. Michal Šulc			Křižíkova 32
STAVEBNÍK	Město Velké Popovice, Ringhofterova 1 251 69 Velké Popovice			612 00 Brno
MÍSTO STAVBY	Velké Popovice, ul. Masarykova, k.ú. Velké Popovice [779342]			E-MAIL: AZDOAST@AZD.CZ
NÁZEV STAVBY	PD PRO NOVÉ VODOROVNÉ ZNAČENÍ A OSAZENÍ SSZ V OBCI VELKÉ POPOVICE, ULICE MASARYKOVA			WEB: WWW.AZD.CZ
STAVEBNÍ OBJEKT	SO 101 – Stavební úpravy			FORMÁT
ČÁST	C STAVEBNÍ ČÁST			MĚŘITKO
OBSAH:	CELKOVÝ SITUAČNÍ VÝKRES			STUPEŇ PD
				DÚR+DSP
				ČÍSL. ZAKÁZKY
				ČÍS. SOUPRAVY Č. VÝKRESU
				02