


SITUACE STAVBY


M 1:250

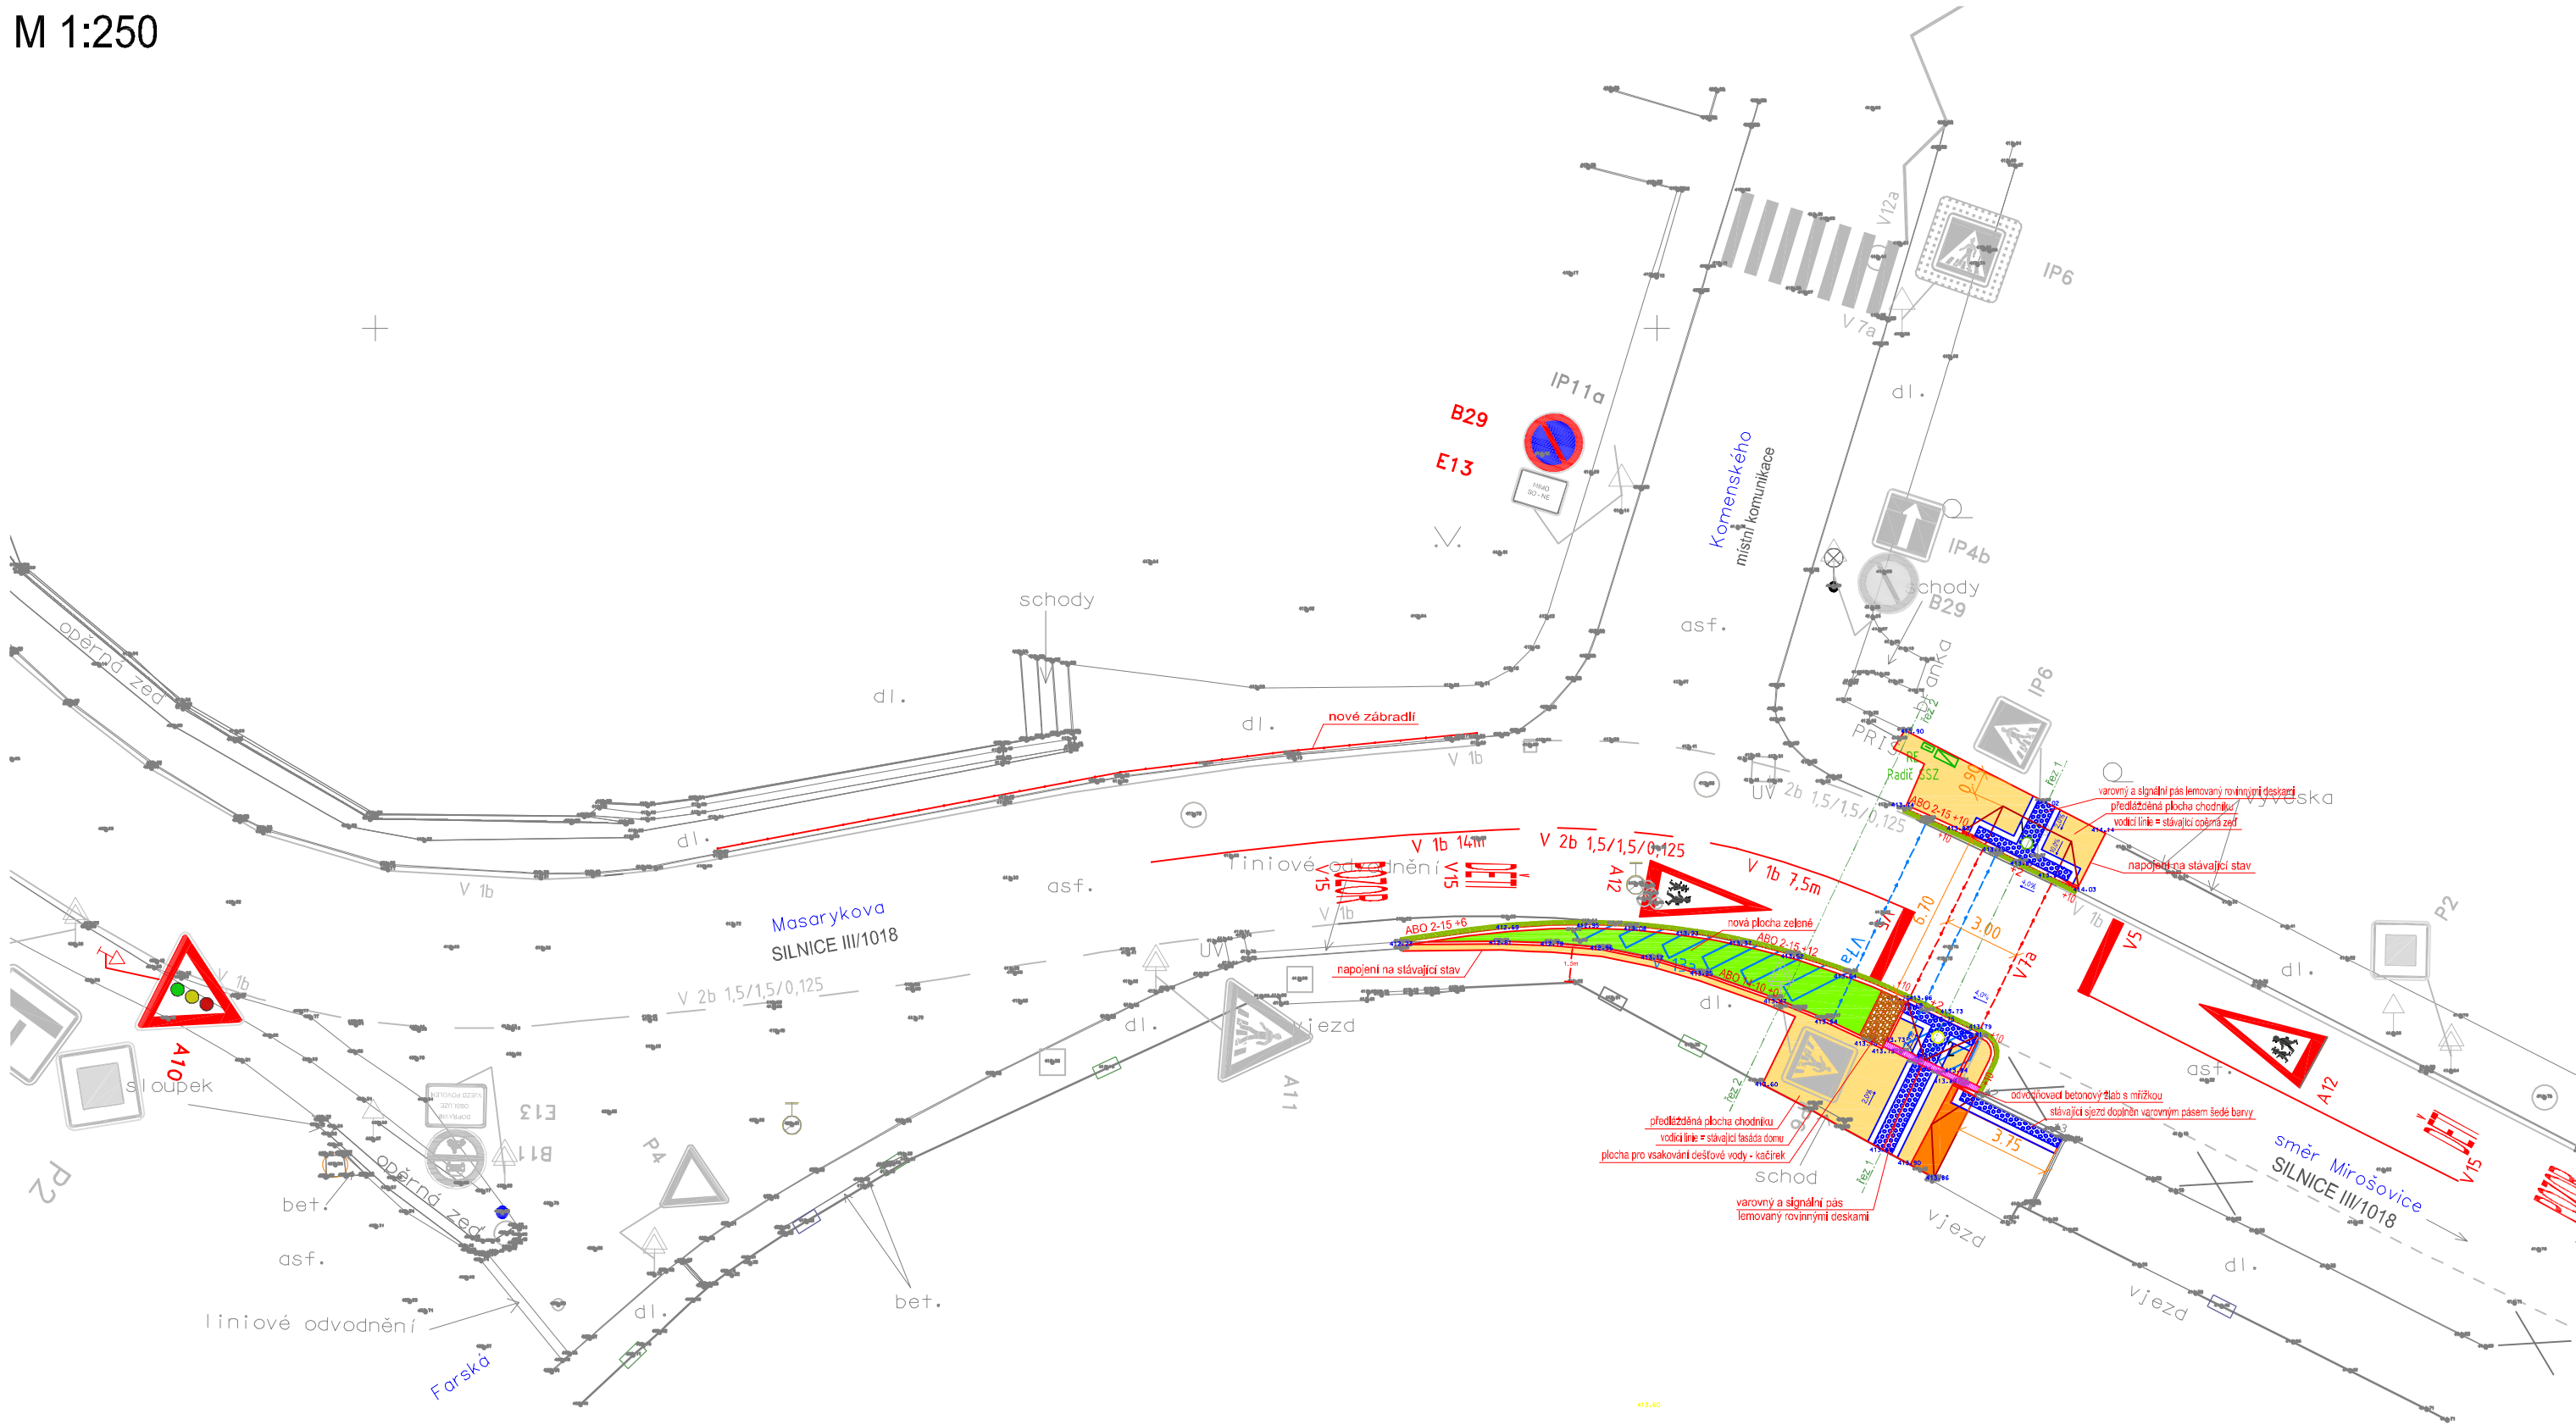


LEGENDA:

- Nový stožár světelné signalizace
- Nový řadič SSZ
- Nový elektroměrový rozvaděč RE
- Sloup VO
- Sloupek se SDZ
- Šoupě bez rozlišení
- Hydrant
- Šachta kanalizační
- Šachta neroz. čtvercová
- Uliční vpusť
- Nové VDZ – instalovat
- Stávající VDZ – ponechat
- Rušené VDZ – odinstalovat
- Nové SDZ – instalovat
- Stávající SDZ – ponechat
- Rušené SDZ – odinstalovat
- Bezbariérové úpravy přechodu
- Signální a varovné pásy – nové (červená reliéfní dlažba)
- Obnova dlážděného chodníku – šedá dlažba
- Obnova dlážděného chodníku – červená dlažba
- Nová plocha zeleně
- Obnova asfaltové plochy
- Nové hrany komunikací
- Nové zábradlí

DETAIL SNÍŽENÍ CHODNÍKU:

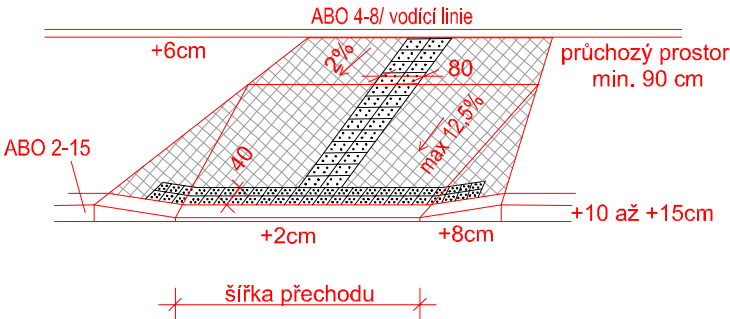

Pozn.: V případě, že dochází ke změně převýšení u obrubníku ABO 2-15, je změna provedena vždy na takové délce, aby sklon klesání obrubníku byl max. 1:10. Převýšení je v místě přechodu + 2 cm, v místě sjezdu +3 cm

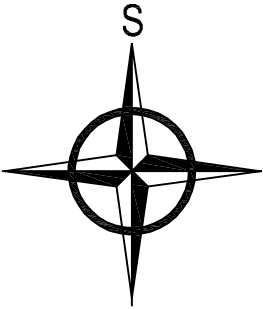

POZNÁMKA:
1) Stožáry SSZ jsou osazeny tak aby jejich umístění odpovídalo vyhlášce č. 398/2009 Sb.
2) Signální a varovné pásy pro osoby se zrakovým postižením jsou navrženy dle ČSN 73 6110 Projektování místních komunikací z ledna 2006 a vyhlášky č. 398/2009 Sb. ZM 1 o obecných technických požadavcích zabezpečujících bezbariérové užívání staveb. Povrch signálních a varovných pásů musí mít nezaměnitelnou strukturu a charakter odlišující se od okolí. Povrch plochy do vzdálenosti nejméně 250 mm od těchto pásů musí být rovinný při dodržení požadavku na protiskluzné vlastnosti a musí být vůči signálnímu a varovnému pásu vizuálně kontrastní. Ve stanovených případech lze ustoupit od požadavku na vizuální kontrast. Signální pásy musí končit u přirozené nebo umělé vodící linie.

SO 101

ZODP. PROJEKTANT	Ing. Michal Šulc		
KONTROLOVAL	Bc. Petr Pospíšil		
VYPRACOVAL	Ing. Michal Šulc		
STAVEBNÍK	Město Velké Popovice, Ringhofferova 1 251 69 Velké Popovice		
MÍSTO STAVBY	Velké Popovice, ul. Masarykova, k.ú. Velké Popovice [779342]		
NÁZEV STAVBY	PD PRO NOVÉ VODOROVNÉ ZNAČENÍ A OSAZENÍ SSZ V OBCI VELKÉ POPOVICE, ULICE MASARYKOVA	DATUM	06/2019
		FORMÁT	3xA4
		MĚŘITKO	1:250
STAVEBNÍ OBJEKT	SO 101 – Stavební úpravy	STUPEŇ PD	DŮR+DSP
ČÁST	C STAVEBNÍ ČÁST	ČÍSL. ZAKÁZKY	G40 154 21
OBSAH:	SITUACE STAVBY	ČÍS. SOUPRAVY	Č. VÝKRESU
			03