


KATASTRÁLNÍ SITUAČNÍ VÝKRES

M 1:250

11/1

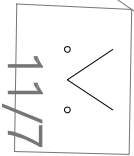

1/5

11/6

1000


103

948/14

17/3

17/1

21/13

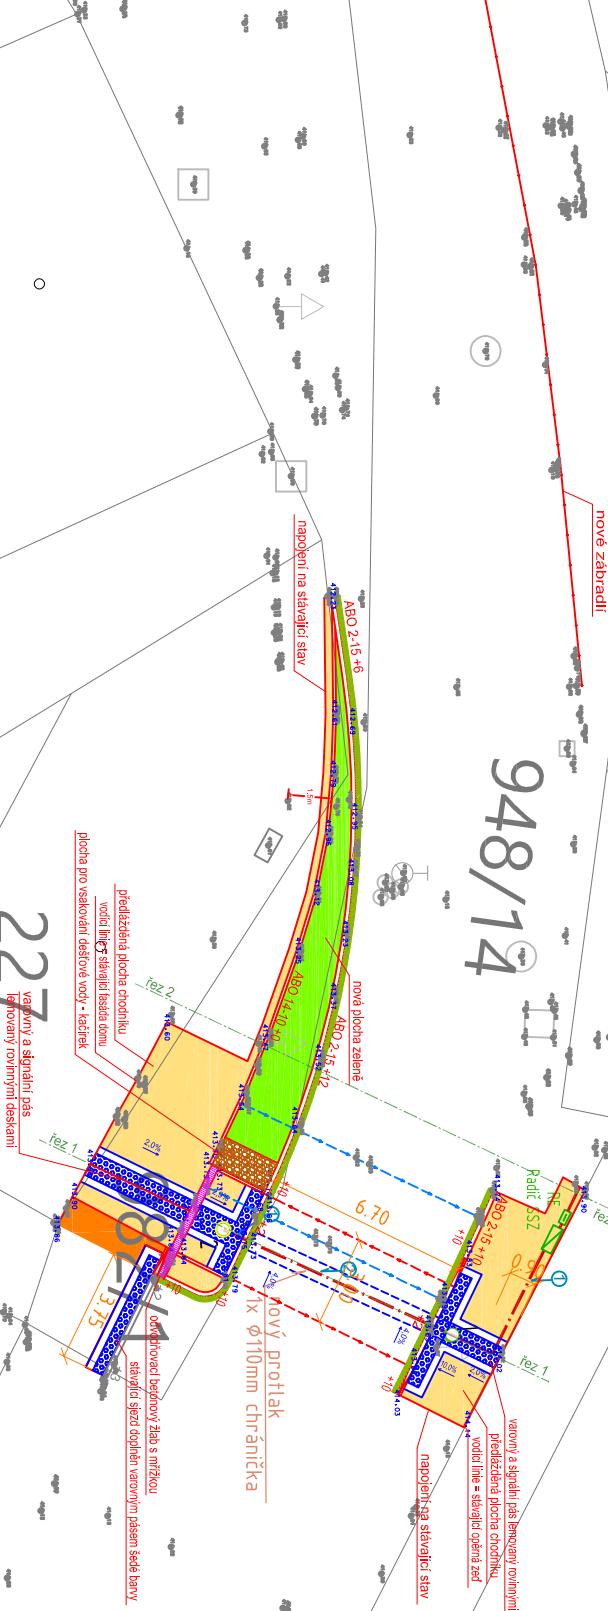

LEGENDA ZNAČEK:

- Nový stožár světelné signalizace
- Řadič SSZ Nový řadič SSZ
- RE Nový elektroměrový rozvaděč RE

LEGENDA SÍTÍ SSZ:

- Nová kabelová trasa SSZ
- Nová kabelová trasa SSZ v nové chráničce pod komunikací

LEGENDA:

Obec: Velké Popovice [538981]

DOTČENÉ POZEMKY:


Katastrální území: Velké Popovice [779342]		
PARCELA	ČÍSLO LV	VÝMĚRA
948/14	826	16686
982/1	10001	2787
948/26	642	62

Sousední pozemky:

103	642	731	Římskokatolická farnost Říčany u Prahy, Masarykovo nám. 70/23, 25101 Říčany
1000	10001	1173	Obec Velké Popovice, Komenského 254, 25169 Velké Popovice
227	50	336	Skála Martin, Masarykova 191, 25169 Velké Popovice, Skálová Kateřina, Masarykova 191, 25169 Velké Popovice

c)				
b)				
a)				
ozn. změny	předmět změny	změnu provedl	podpis	datum

SO 101

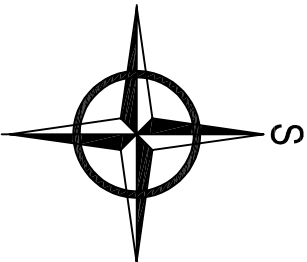

ZODP. PROJEKTANT	Ing. Michal Šulc	
KONTROLOVAL	Bc. Petr Pospíšil	
VYPRACOVAL	Ing. Michal Šulc	
STAVEBNÍK	Město Velké Popovice, Ringhofterova 1 251 69 Velké Popovice	
MÍSTO STAVBY	Velké Popovice, ul. Masarykova, k.ú. Velké Popovice [779342]	
NÁZEV STAVBY	PD PRO NOVÉ VODOROVNÉ ZNAČENÍ A OSAZENÍ SSZ V OBCI VELKÉ POPOVICE, ULICE MASARYKOVA	
STAVEBNÍ OBJEKT	SO 101 – Stavební úpravy	
ČÁST	C STAVEBNÍ ČÁST	
OBSAH:	KATASTRÁLNÍ SITUAČNÍ VÝKRES	

AŽD PRAHA S.R.O.
DAST Brno
Křížkova 32
612 00 Brno
E-MAIL: AZD.DAST@AZD.CZ
WEB: WWW.AZD.CZ

DATUM	06/2019
FORMÁT	A3
MĚŘÍTKO	–

STUPEŇ PD	DŮR+DSP
ČÍS. ZAKÁZKY	G40 I54 21
ČÍS. SOUPRAVY	Č. VÝKRESU

05