
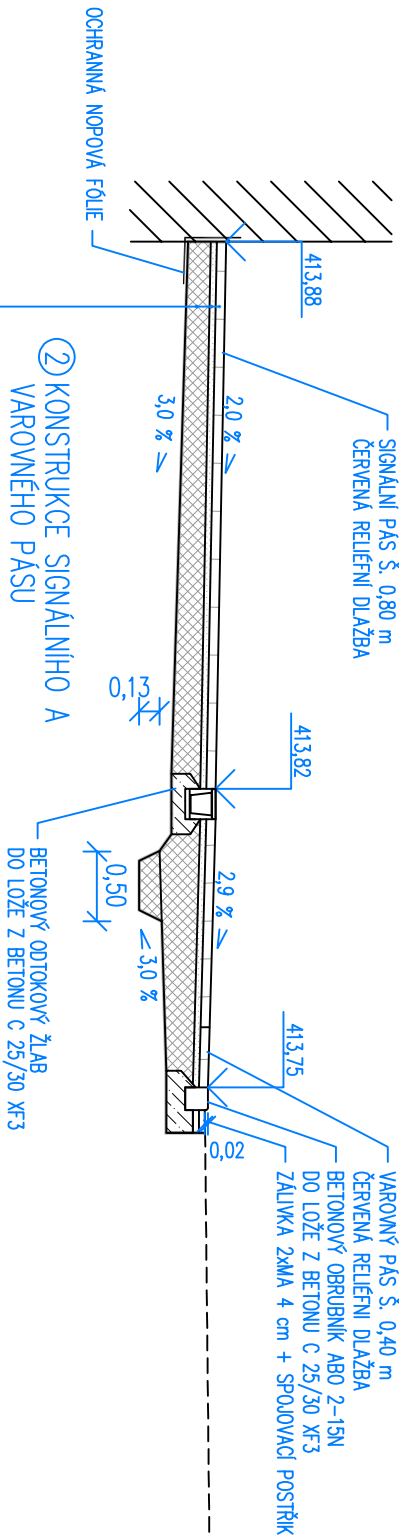


VZOROVÝ ŘEZ 1

M 1:50

ŘEZ 1 – osa přechodu pro chodce


ul. MASARYKOVA – VAROVNÉ A SIGNÁLNÍ PÁSY, CHODNÍKY

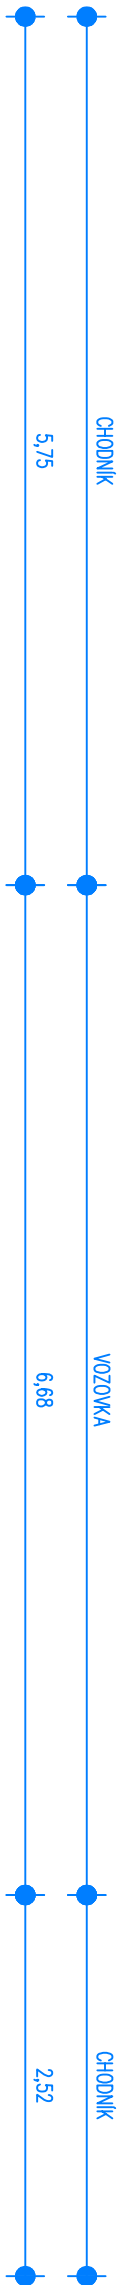

② KONSTRUKCE SIGNÁLNÍHO A VAROVNÉHO PÁSU			
D2-D-1-CH			
BETONOVÁ DLAŽBA RELIEFNI	ČSN 73 6131	60 mm	
HRUBÉ DRCENÉ KAMENIVO 4/8	ČSN 73 6131	40 mm	
ŠTĚRKODRŤ ŠDA 0/63 GE	ČSN 73 6126-1	MIN 150 mm	
CELKEM		MIN 250 mm	

① KONSTRUKCE CHODNÍKU DLAŽDĚNÉHO			
D2-D-1-CH			
BETONOVÁ DLAŽBA ZÁMKOVÁ	ČSN 73 6131	60 mm	
HRUBÉ DRCENÉ KAMENIVO 4/8	ČSN 73 6131	40 mm	
ŠTĚRKODRŤ ŠDA 0/63 GE	ČSN 73 6126-1	MIN 150 mm	
CELKEM		MIN 250 mm	

ZEWNÍ PLÁŇ – min. modul přetvárnosti E=30 MPa

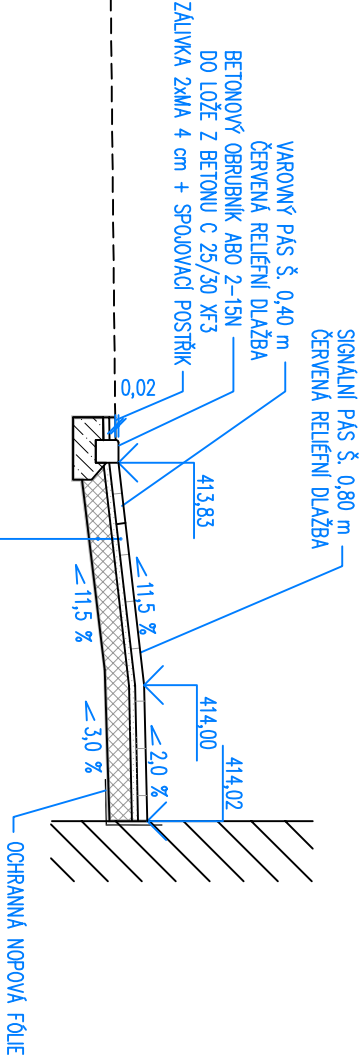

② KONSTRUKCE SIGNÁLNÍHO A VAROVNÉHO PÁSU			
D2-D-1-CH			
BETONOVÁ DLAŽBA RELIEFNI	ČSN 73 6131	60 mm	
HRUBÉ DRCENÉ KAMENIVO 4/8	ČSN 73 6131	40 mm	
ŠTĚRKODRŤ ŠDA 0/63 GE	ČSN 73 6126-1	MIN 150 mm	
CELKEM		MIN 250 mm	

① KONSTRUKCE CHODNÍKU DLAŽDĚNÉHO			
D2-D-1-CH			
BETONOVÁ DLAŽBA ZÁMKOVÁ	ČSN 73 6131	60 mm	
HRUBÉ DRCENÉ KAMENIVO 4/8	ČSN 73 6131	40 mm	
ŠTĚRKODRŤ ŠDA 0/63 GE	ČSN 73 6126-1	MIN 150 mm	
CELKEM		MIN 250 mm	

ZEWNÍ PLÁŇ – min. modul přetvárnosti E=30 MPa

SO 101

ZODP. PROJEKTANT	Ing. Michal Šulc		 AŽD PRAHA S.R.O. DAŠT Brno Křížkova 32 612 00 Brno E-MAIL: AZDDAST@AZD.CZ WEB: WWW.AZD.CZ
KONTROLOVAL	Bc. Petr Pospíšil		
VYPRACOVAL	Ing. Michal Šulc		
STAVEBNÍK	Město Velké Popovice, Ringhofferova 1 251 69 Velké Popovice		
MÍSTO STAVBY	Velké Popovice, ul. Masarykova, k.ú. Velké Popovice [779342]		
NÁZEV STAVBY	PD PRO NOVÉ VODOROVNÉ ZNAČENÍ A OSAZENÍ SSZ V OBCI VELKÉ POPOVICE, ULICE MASARYKOVA		
STAVEBNÍ OBJEKT	SO 101 – Stavební úpravy		
ČÁST	C STAVEBNÍ ČÁST		
OBSAH:	VZOROVÝ ŘEZ 1		
	DATUM	06/2019	
	FORMAT	A3	
	MĚŘITKO	1:50	
	STUPEŇ PD	DÚR+DSP	
	ČÍSL. ZAKÁZKY	G40 154 21	
	ČÍS. SOUPRAVY	Č. VÝKRESU	
		06	