


VZOROVÝ ŘEZ 2

M 1:50

ŘEZ 2 – zúžení vozovky vysazenou plochou
ul. MASARYKOVA – TRAVNATÝ OSTRŮVEK A CHODNÍKY

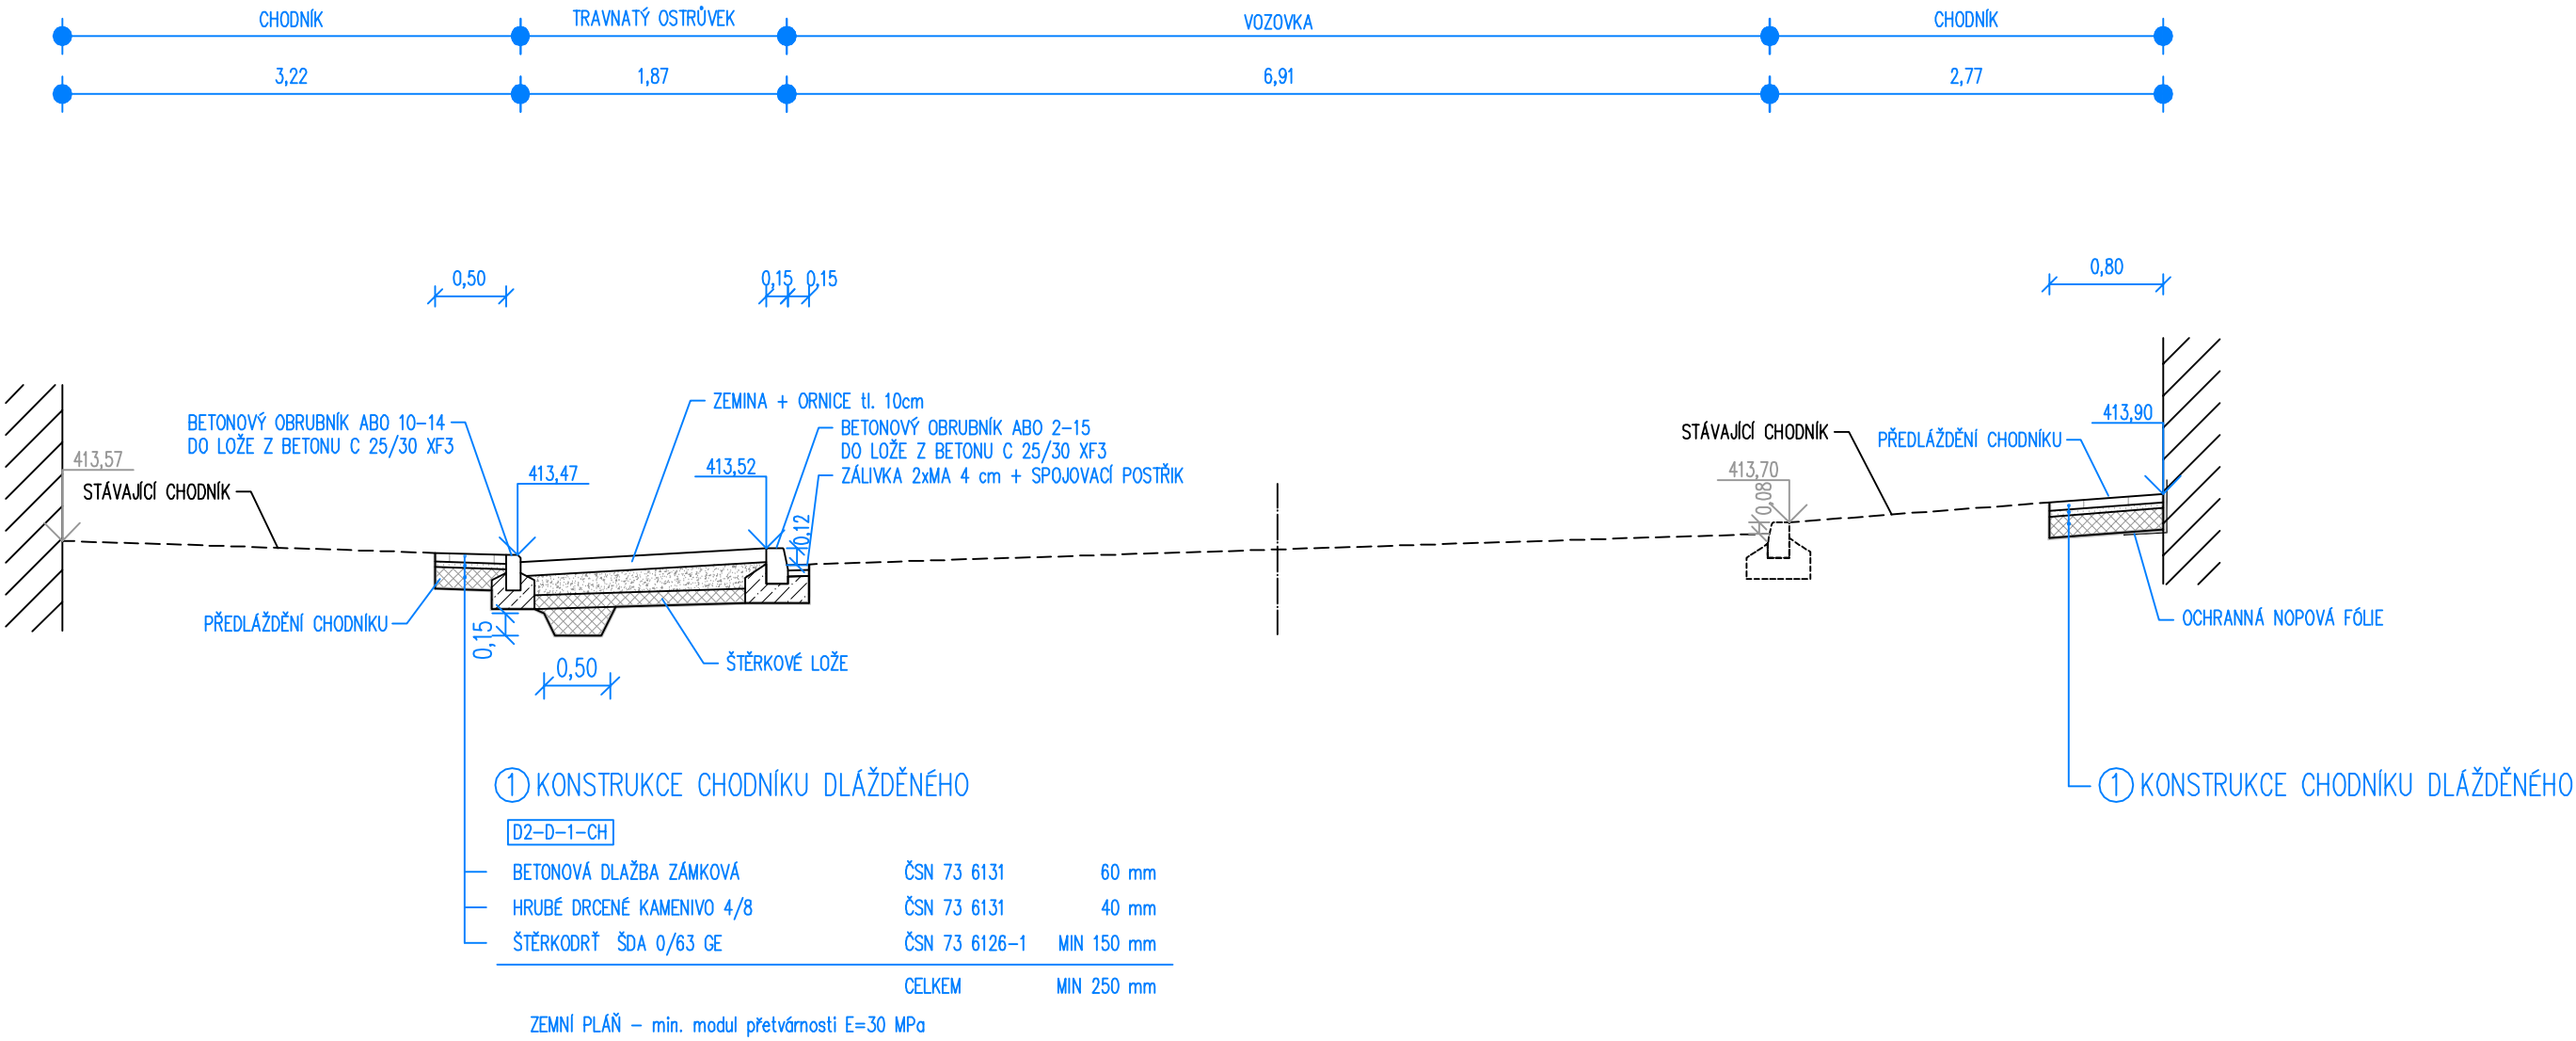

SO 101

ZODP. PROJEKTANT	Ing. Michal Šulc	
KONTRLOVAL	Bc. Petr Pospíšil	
VYPRACOVAL	Ing. Michal Šulc	
STAVEBNÍK	Město Velké Popovice, Ringhofferova 1 251 69 Velké Popovice	
MÍSTO STAVBY	Velké Popovice, ul. Masarykova, k.ú. Velké Popovice [779342]	
NÁZEV STAVBY	PD PRO NOVÉ VODOROVNÉ ZNAČENÍ A OSAZENÍ SSZ V OBCI VELKÉ POPOVICE, ULICE MASARYKOVA	DATUM 06/2019
STAVEBNÍ OBJEKT	SO 101 – Stavební úpravy	FORMÁT A3
ČÁST	C STAVEBNÍ ČÁST	MĚŘÍTKO 1:50
OBSAH:	VZOROVÝ ŘEZ 2	STUPĚŇ PD DÚR+DSP
		ČÍS. ZAKÁZKY G40 I54 21
		ČÍS. SOUPRAVY Č. VÝKRESU 07