


SITUACE SSZ

M 1:500

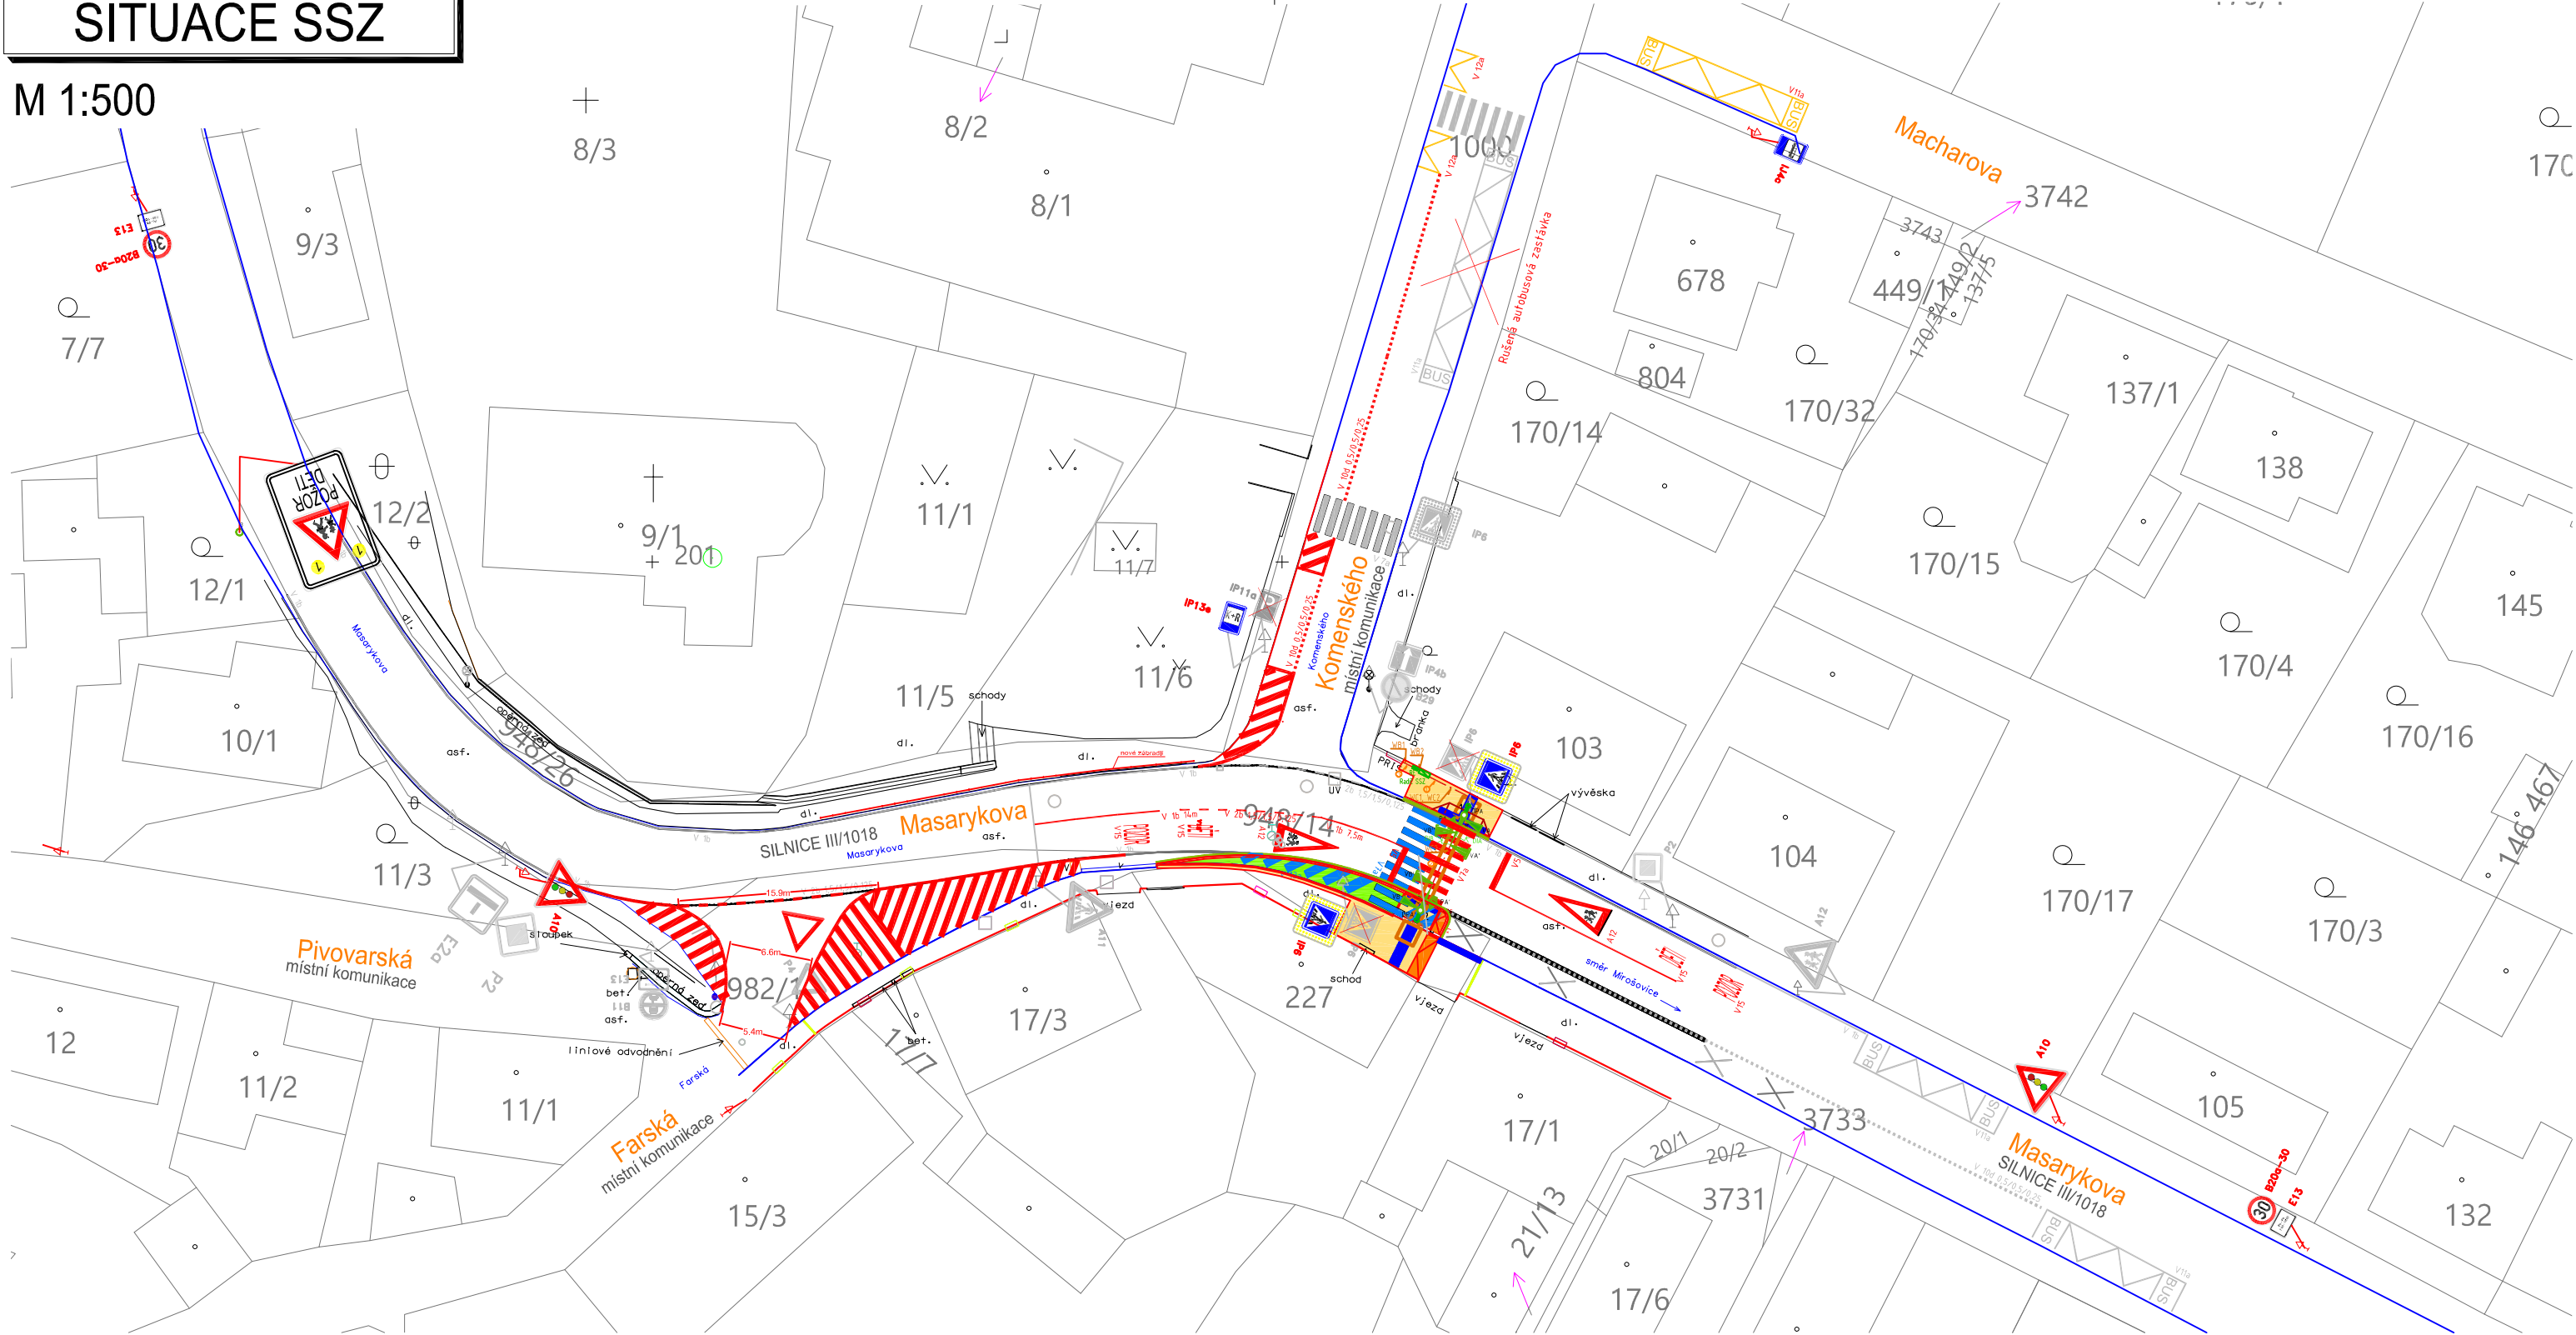


Kabelové trasy:

- ① – 35/60 – silové kabely – chodník (1x chránička PE Ø110mm,)
- ② – protlak – chránička pod vozovkou, krytí 1,2m (1x chránička Ø110mm)
- ③ – 35/60 – silové kabely – chodník (1x chránička PE Ø50mm,)

Souřadnice vytýčení stožárů SSZ:

stožár č.1	X = -729754.4316	Y = -1064047.5772
stožár č.2	X = -729757.909	Y = -1064055.1518
rozvaděč RE	X = -729758.3038	Y = -1064043.8549
radič SSZ	X = -729757.5815	Y = -1064044.2700

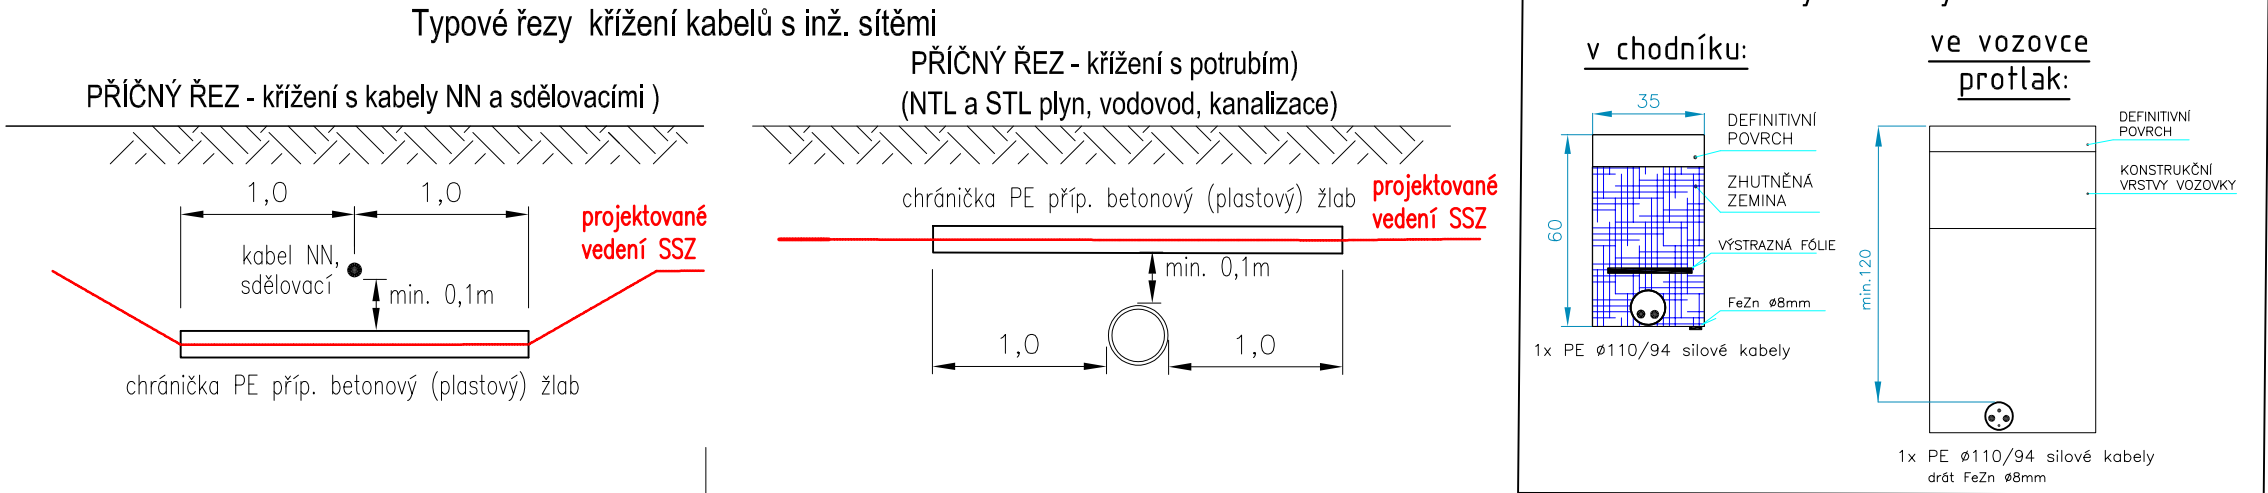

LEGENDA SP 401:

- 1 Nový stožár světelné signalizace
- 4,5 m Výložník s údajem o délce vyložení
- Radič SSZ Nový radič SSZ
- RE Nový elektroměrový rozvaděč RE
- Radiodetektor icoms
- Vx Návěstidlo tříbarevné soustavy s plnými signály (S1)
- Vx Návěstidlo tříbarevné soustavy s plnými signály (S1) s kontrastním rámem
- Px Návěstidlo dvoubarevné soustavy se signály pro chodce (S9)
- DPx Tlačítko pro chodce
- Nové VZD – instalovat
- Stávající VZD – ponechat
- Rušené VZD – odinstalovat
- P2 Nové SDZ – instalovat
- P2 Stávající SDZ – ponechat
- P2 Rušené SDZ – odinstalovat
- Kčty
- Startovací a cílová jáma protlaku

LEGENDA SITÍ SSZ:

- Nová kabelová trasa SSZ
- Nové vedení komunikací

LEGENDA: stávající objekty

- Šoupě bez rozlišení
- Hydrant
- Šachta kanalizační
- Šachta neroz. čtvercová
- Uliční vpust
- Dopravní značka a lampa
- Sloup VO
- Nový sloupek se SDZ
- Sloupek se SDZ

LEGENDA SO 101

- Bezbariérové úpravy přechodu
- Signální a varovné pásy – nové (červená reliéfní dlažba)
- Obnova dlážděného chodníku – šedá dlažba
- Obnova dlážděného chodníku – červená dlažba
- Nová plocha zeleně
- Obnova asfaltové plochy
- Nové vedení komunikací

c)				
b)	doplnění PD dle požadavků SFDI	Ing. Erik Šnajdr		9.6.2020
a)	doplnění VZD a SDZ	Ing. Erik Šnajdr		4.12.2019
ozn. změny	předmět změny	změnu provedl	podpis	datum

POZNÁMKA:

1) Práce v blízkosti zařízení jiných správců musí být prováděny ručně a s maximální opatrností. Umístění zařízení SSZ musí být provedeno dle ČSN 736005 a platného vyjádření Správců poduličních zařízení. V případě kolize trasy kabelů SSZ s vedením jiných správců dojde k odklonu trasy kabelů SSZ. V případě kolize základu sloupu SSZ s kabely jiných správců, bude v základu sloupu SSZ pro tyto kabely zřízen vstup.


2) Pro převedení kabelu SSZ pod vozovkami bude proveden nový protlak pod vozovkou.

3) Pro zvýšení mechanické odolnosti budou všechny kabely uloženy v PE chráničce DN110 a DN50.

4) Stožáry SSZ jsou osazeny tak aby jejich umístění odpovídalo vyhlášce č. 398/2009 Sb. .

PS 401

0,000 = 178,95 m n.m., B.p.v. / SOUŘADNICOVÝ SYSTÉM S–JTSK

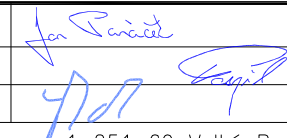ZODP. PROJEKTANT	Ing. Jan Panáček		 AŽD PRAHA S.R.O. DAST Brno Křížkova 32 612 00 Brno E-MAIL: AZDDAST@AZD.CZ WEB: WWW.AZD.CZ	
KONTROLOVAL	Bc. Petr Pospíšil			
VYPRACOVAL	Ing. Šnajdr Erik			
STAVEBNÍK	Město Velké Popovice, Ringhofferova 1 251 69 Velké Popovice			
MÍSTO STAVBY	Velké Popovice, ul. Masarykova, k.ú. Velké Popovice [779342]			
NÁZEV STAVBY	PD PRO NOVÉ VODOROVNÉ ZNAČENÍ A OSAZENÍ SSZ V OBCI VELKÉ POPOVICE, ULICE MASARYKOVA		DATUM	06/2019
			FORMÁT	3xA4
			MĚŘÍTKO	1:500
STAVEBNÍ OBJEKT	PS 401 SSZ PPCH na ulici Masarykova		STUPEŇ PD	DŮR+DSP
ČÁST	D TECHNOLOGICKÁ ČÁST		ČÍS. ZAKÁZKY	G40 154 21
OBSAH:	SITUACE SSZ		ČÍS. SOUPRAVY	Č. VÝKRESU 02