

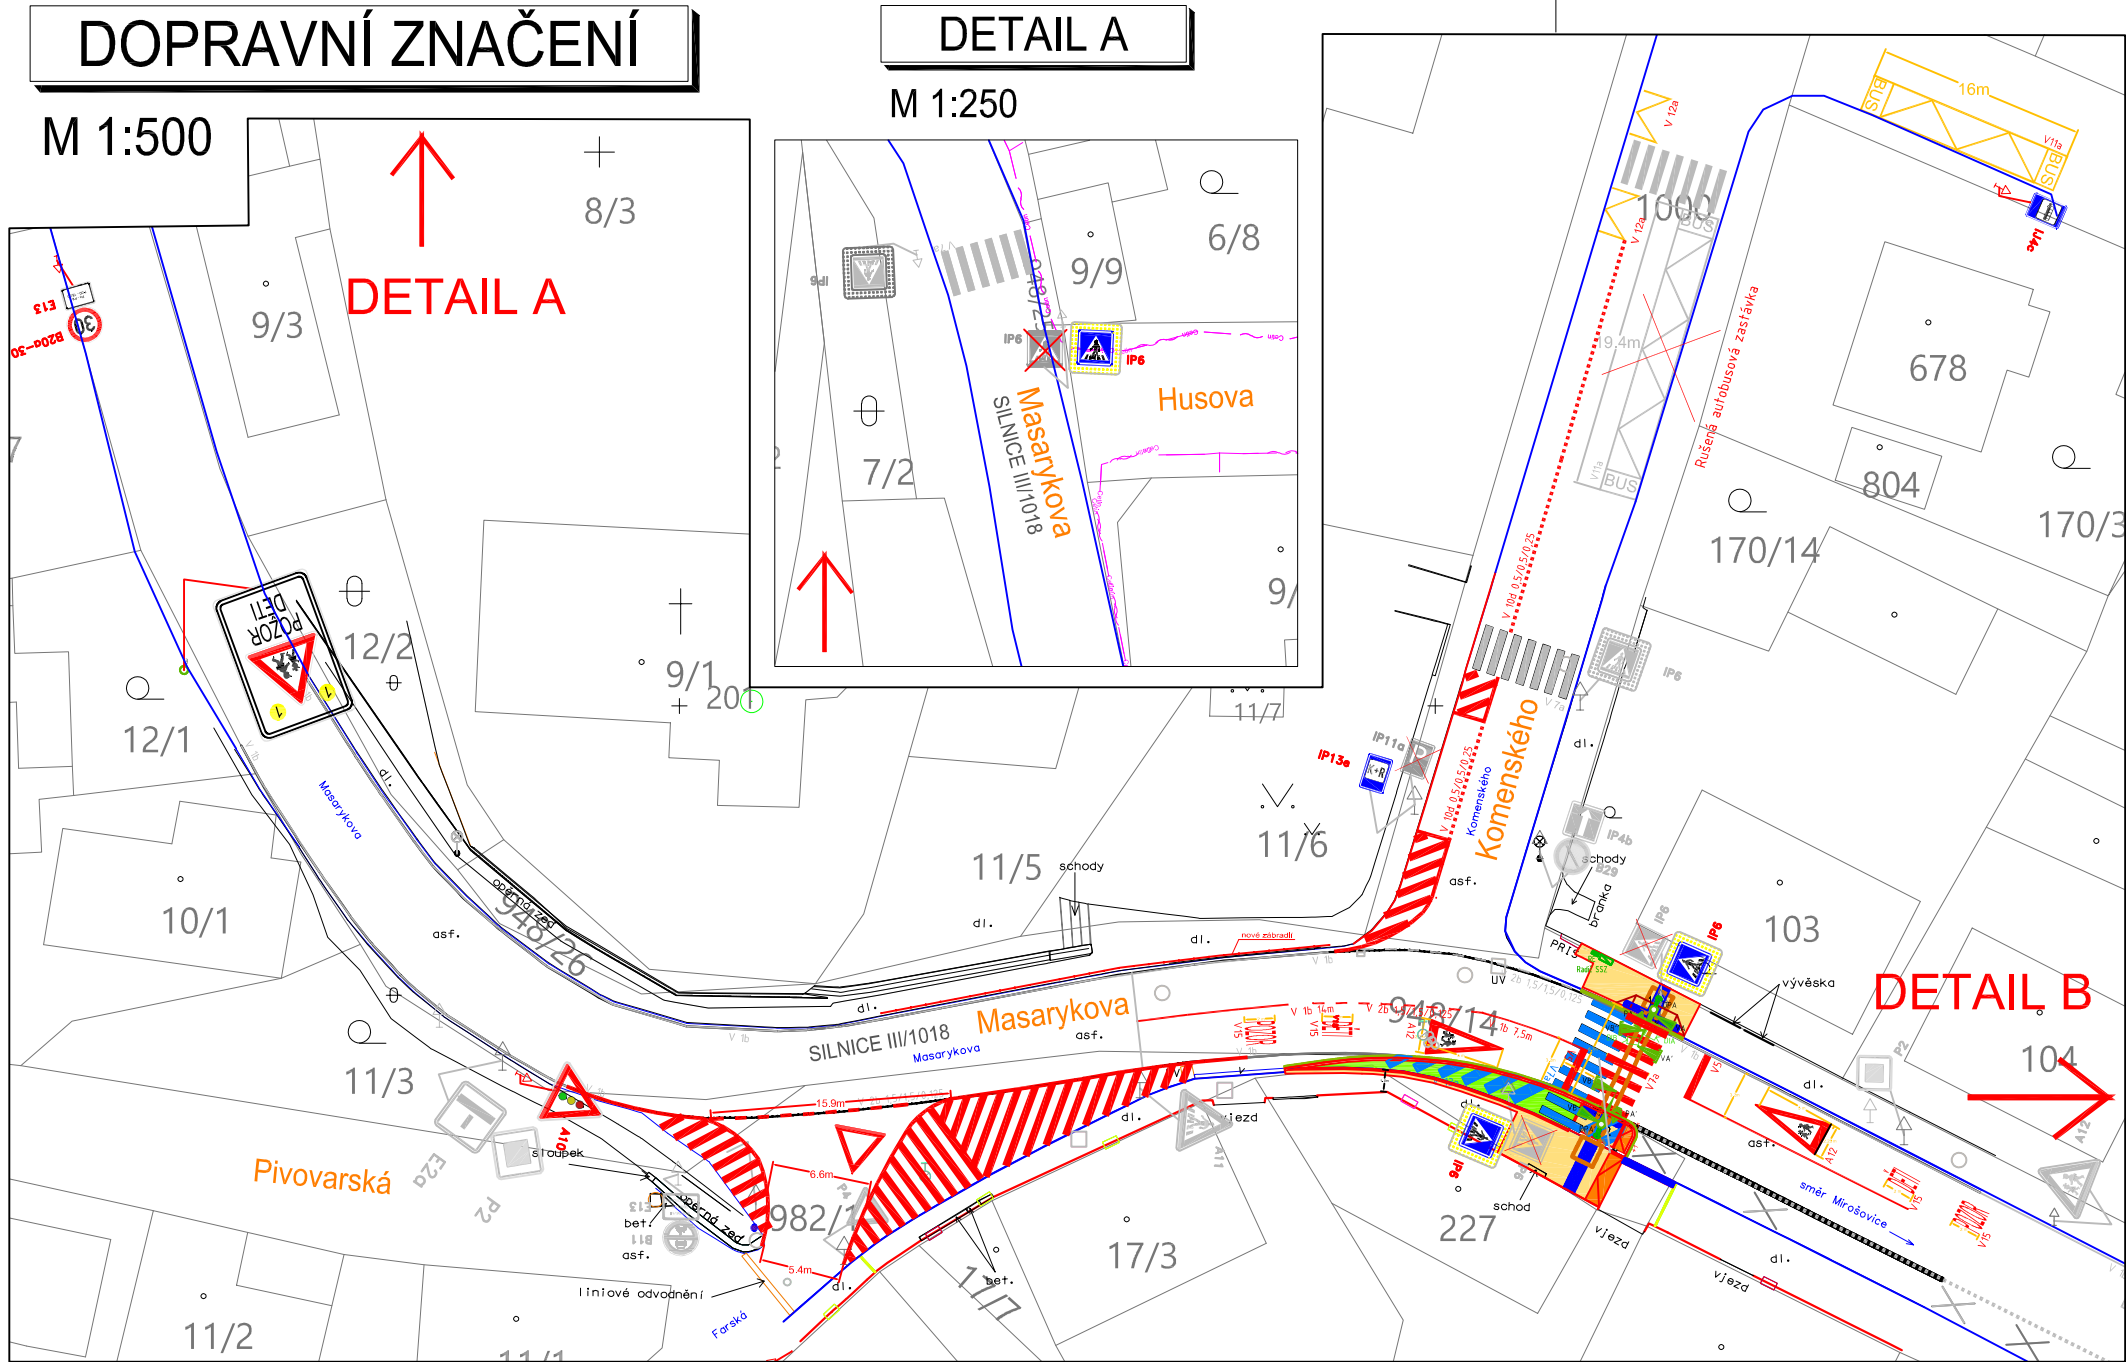


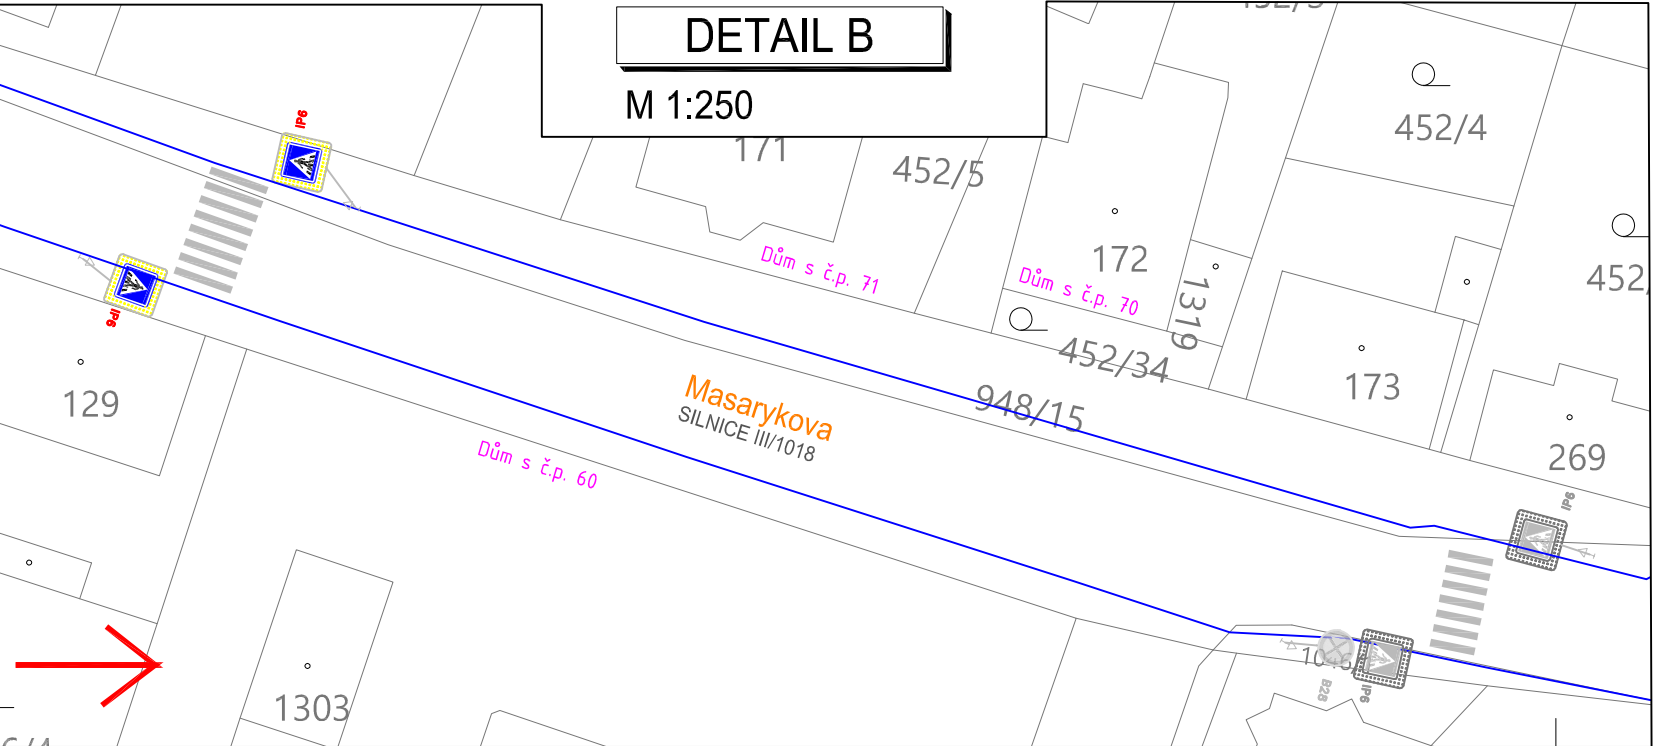

- LEGENDA SP 401:
- Nový stožár světelné signalizace
 - Výložník s údajem o délce vyložení
 - Nový řadič SSZ
 - Nový elektroměrový rozvaděč RE
 - Rádiodetektor icoms
 - Návěstidlo tříbarevné soustavy s plnými signály (S1)
 - Návěstidlo tříbarevné soustavy s plnými signály (S1) s kontrastním rámem
 - Návěstidlo dvoubarevné soustavy se signály pro chodce (S9)
 - Tlačítko pro chodce
 - Nové VDZ – instalovat
 - Stávající VDZ – ponechat
 - Rušené VDZ – odinstalovat
 - Nové SDZ – instalovat
 - Stávající SDZ – ponechat
 - Rušené SDZ – odinstalovat

- LEGENDA SO 101
- Bezbariérové úpravy přechodu
 - Signální a varovné pásy – nové (červená reliéfní dlažba)
 - Obnova dlážděného chodníku – šedá dlažba
 - Obnova dlážděného chodníku – červená dlažba
 - Nová plocha zeleně
 - Obnova asfaltové plochy
 - Nové hrany komunikací
 - Nové zábradlí
 - Startovací a cílová jáma protlaku

- LEGENDA stávajících objektů:
- Šoupě bez rozlišení
 - Šachta kanalizační
 - Šachta neroz. čtvercová
 - Sloup VO
 - Nový sloupek se SDZ
 - Stávající sloupek se SDZ

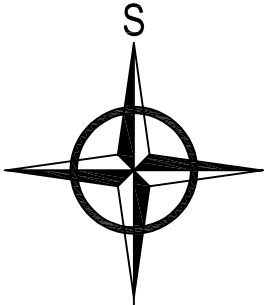

PS 401

0,000 = 178,95 m n.m., B.p.v. / SOUŘADNICOVÝ SYSTÉM S-JTSK

ZODP. PROJEKTANT	Ing. Jan Panáček			
KONTROLOVAL	Bc. Petr Pospíšil			
VYPRACOVAL	Ing. Šnajdr Erik			
STAVEBNÍK	Město Velké Popovice, Ringhofferova 1 251 69 Velké Popovice			
MÍSTO STAVBY	Velké Popovice, ul. Masarykova, k.ú. Velké Popovice [779342]			
NÁZEV STAVBY	PD PRO NOVÉ VODOROVNÉ ZNAČENÍ A OSAZENÍ SSZ V OBCI VELKÉ POPOVICE, ULICE MASARYKOVA			
STAVEBNÍ OBJEKT	PS 401 SSZ PPCH na ulici Masarykova			
ČÁST	D TECHNOLOGICKÁ ČÁST			
OBSAH:	DOPRAVNÍ ZNAČENÍ			

DATUM	06/2019
FORMÁT	A3
MĚŘITKO	1:500
STUPEŇ PD	DÚR+DSP
ČÍSL. ZAKÁZKY	G40 I54 21
ČÍS. SOUPRAVY	Č. VÝKRESU
	03

AŽD PRAHA S.R.O.
DAST Brno
Křižíkova 32
612 00 Brno
E-MAIL: AZDAST@AZD.CZ
WEB: WWW.AZD.CZ