




UMÍSTĚNÍ NÁVĚSTIDEL STOŽÁR 1, 2

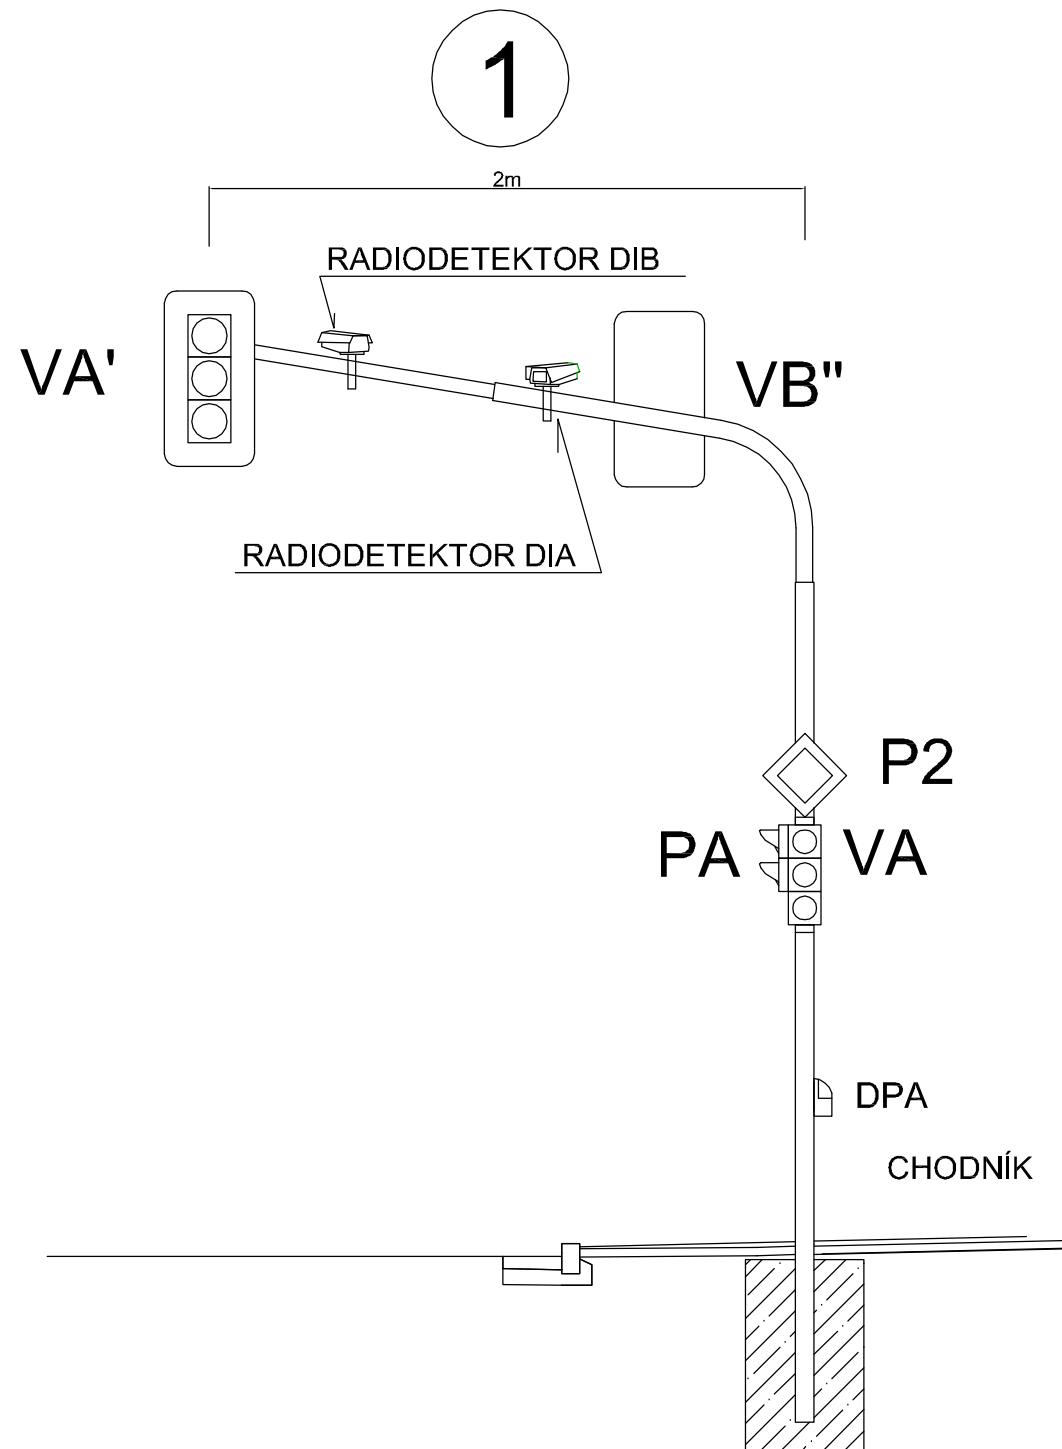


UPOZORNĚNÍ:
Umístění stožáru bude nutné při realizaci korigovat s ohledem na stávající podzemní síť.

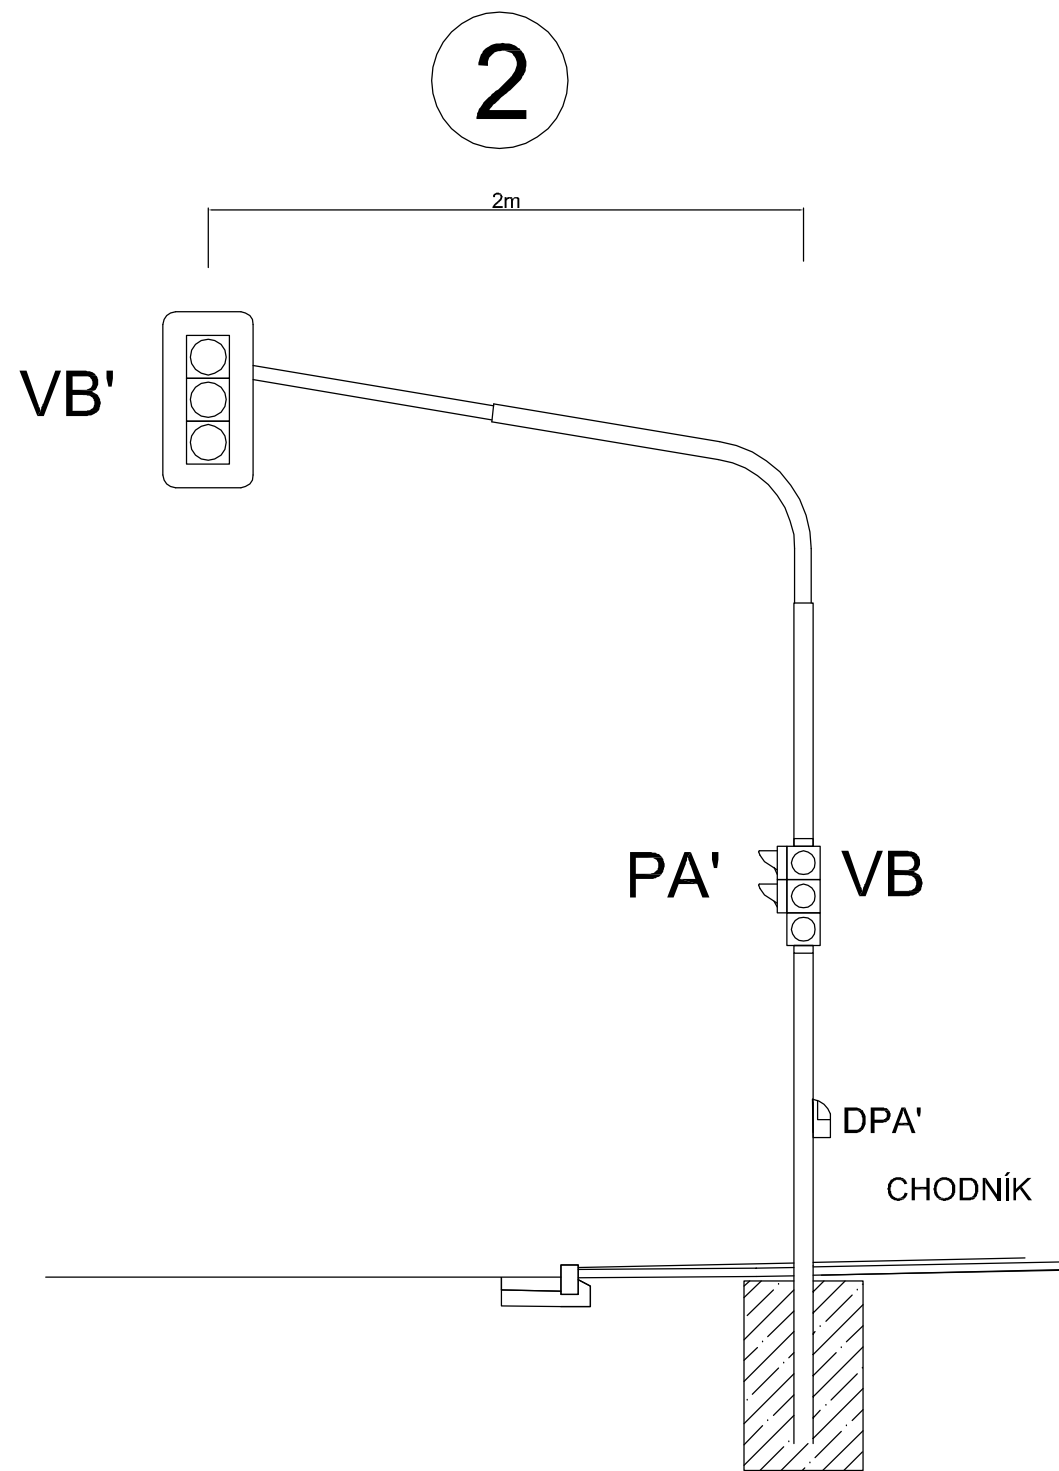

TYPOVÉ ŘEŠENÍ
 - VÝLOŽNÍKOVÝ STOŽÁR (M 1:50)

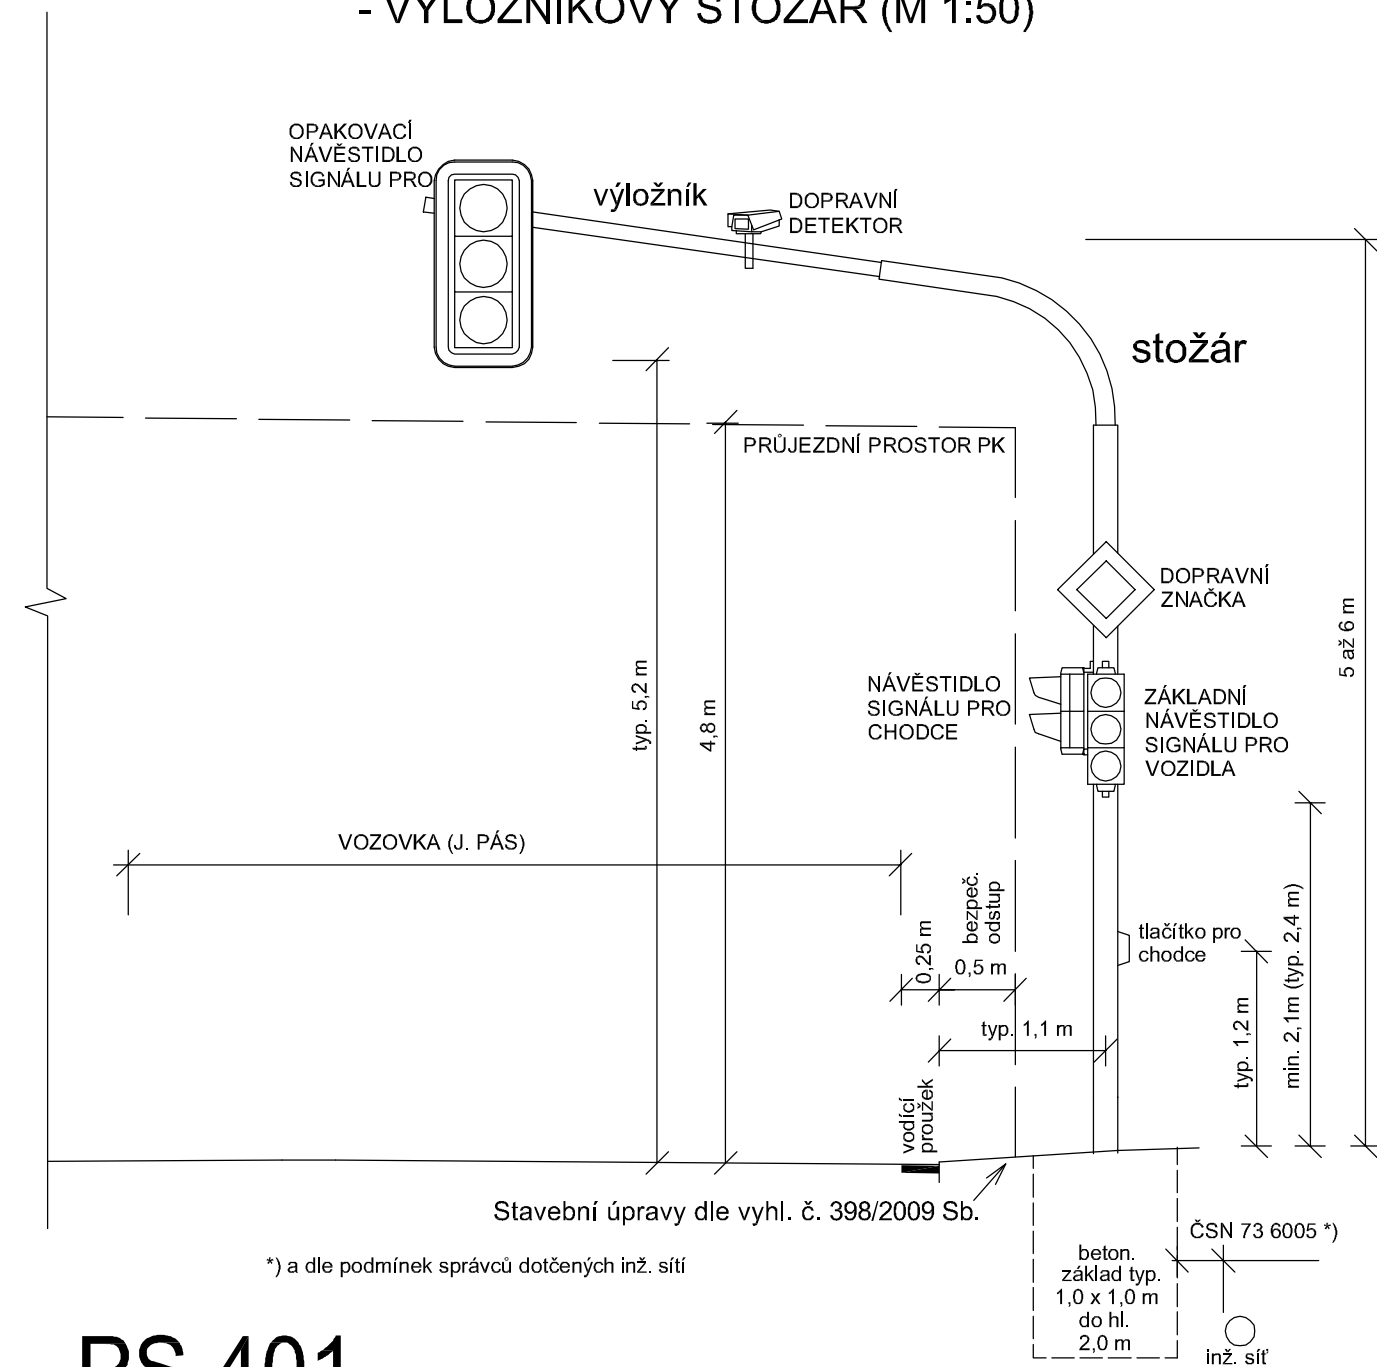

PS 401

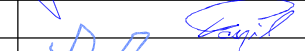ZODP. PROJEKTANT	Ing. Jan Panáček	 	 AŽD PRAHA S.R.O. DAST Brno Křížkova 32 612 00 Brno E-MAIL: AZDDAST@AZD.CZ WEB: WWW.AZD.CZ
KONTOLOVAL	Bc. Petr Pospíšil		
VYPRACOVAL	Ing. Šnajdr Erik		
STAVEBNÍK	Město Velké Popovice, Ringhofferova 1 251 69 Velké Popovice		
MÍSTO STAVBY	Velké Popovice, ul. Masarykova, k.ú. Velké Popovice [79342]		
NÁZEV STAVBY	PD PRO NOVÉ VODOROVNÉ ZNAČENÍ A OSAZENÍ SSZ V OBCI VELKÉ POPOVICE, ULICE MASARYKOVA	DATUM	06/2019
		FORMÁT	3xA4
		MĚŘITKO	—
STAVEBNÍ OBJEKT	PS 401 SSZ PPCH na ulici Masarykova	STUPEŇ PD	DŮR+DSP
ČÁST	D TECHNOLOGICKÁ ČÁST	ČISL. ZAKÁZKY	G40 I54 21
OBSAH:	UMÍSTĚNÍ NÁVĚSTIDEL STOŽÁR ČÍSLO 1 A 2	ČIS. SOUPRAVY	Č. VÝKRESU 05