


SCHÉMA NAPÁJENÍ

stávající PRIS (ČEZ)
skříň umístěná ve zděném pilíři
na rohu ulice Masarykovy a Komenského

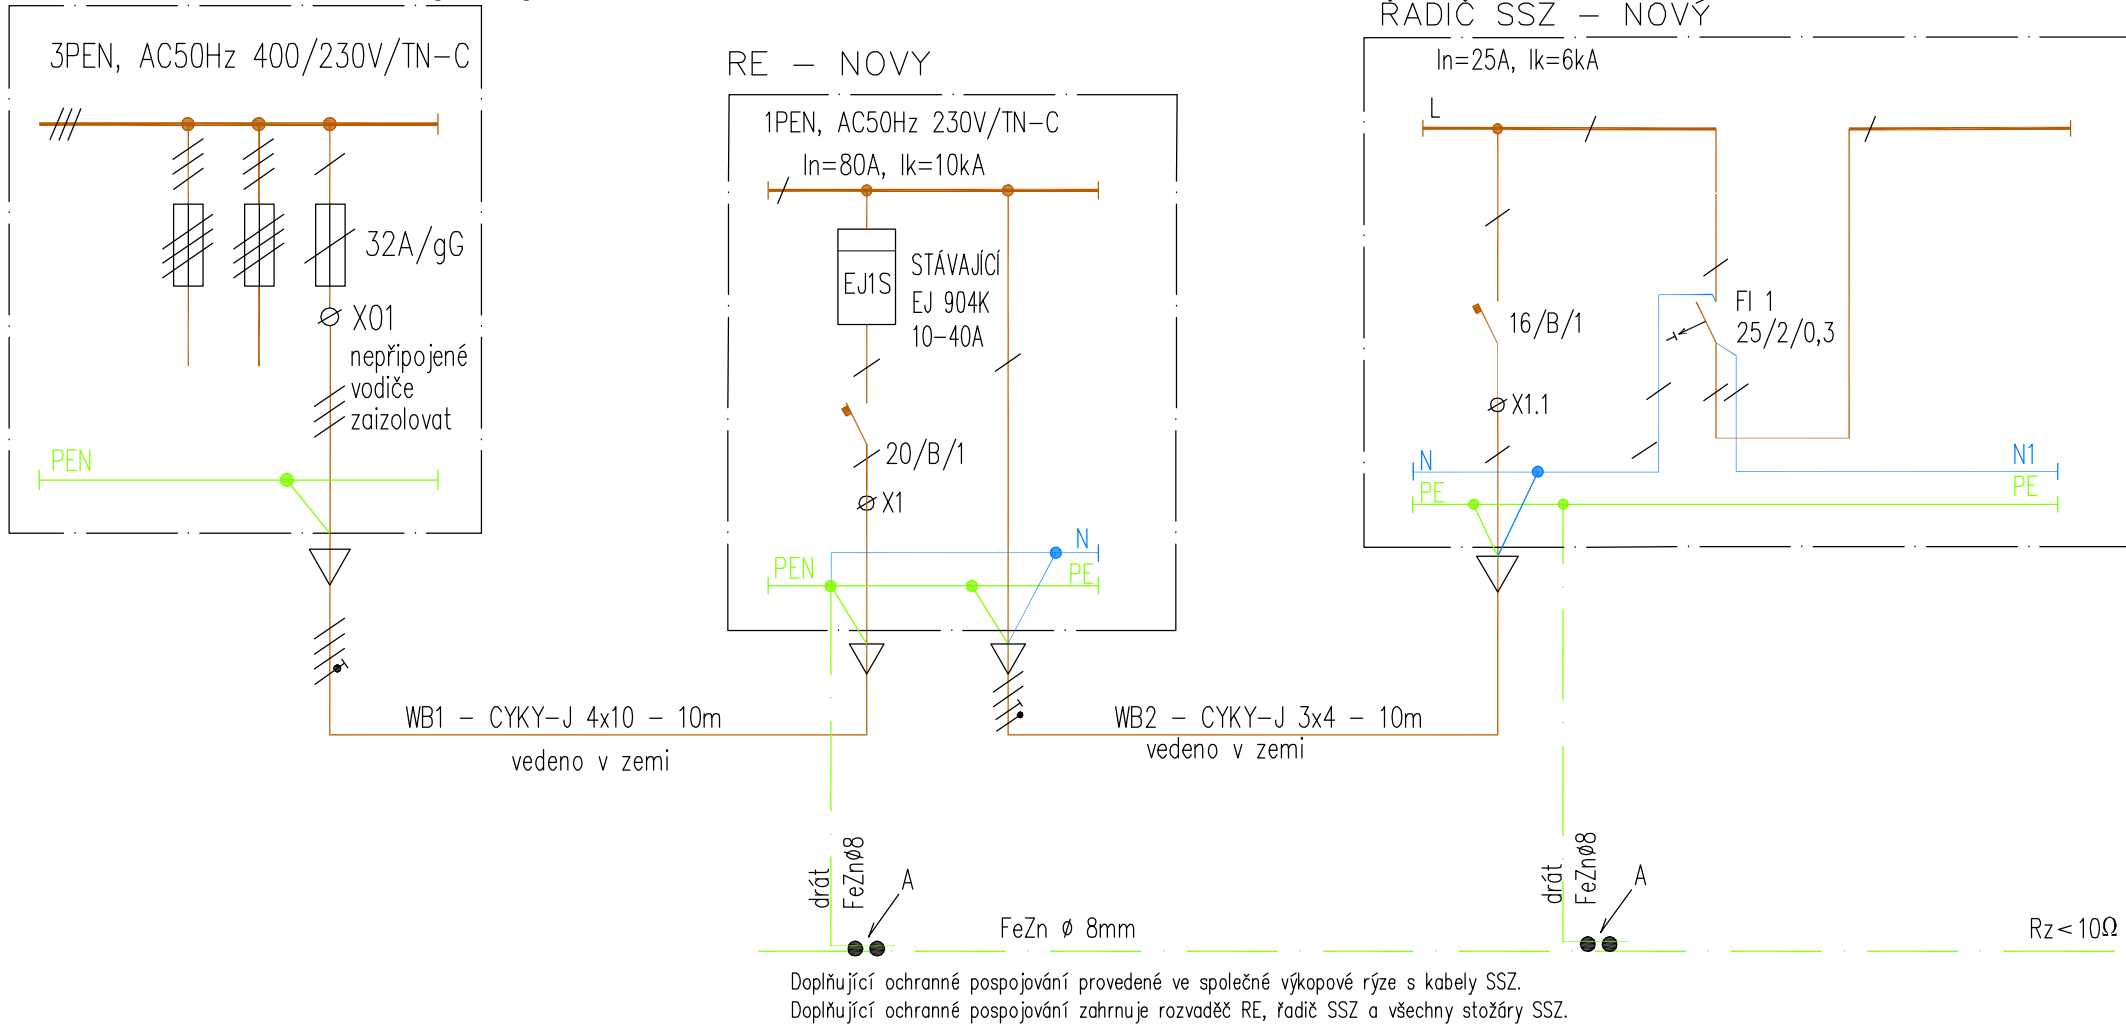

NAPĚŤOVÁ SOUSTAVA:

BOD PŘIPOJENÍ : 3PEN, AC50Hz 400/230V/TN-C
ROZVADĚČ MĚŘENÍ: 1NPE, AC50Hz 230V/TN-C-S
ŘADIČ SSZ: 1NPE, AC50Hz 230V/TN-S

OCHRANA PŘED ÚRAZEM EL. PROUDEM: JE PROVEDENA DLE ČSN 33 2000-4-41-ed.2

- čl. 411.1 – ZÁKLADNÍ OCHRANA (ochrana před dotykem živých částí) je zajištěna: základní izolací, přepážkami, kryty
– OCHRANA PŘI PORUŠE (ochrana před dotykem neživých částí) je zajištěna: ochranným pospojováním a automatickým odpojením v případě poruchy
čl. 415.2 – DOPLŇKOVÁ OCHRANA: DOPLŇUJÍCÍM OCHRANNÝM POSPOJOVÁNÍM, provedeným dle čl.415.2.1 a čl.415.2.2.
čl.415.3.3 – DOPLŇKOVÁ OCHRANA: PROUDOVÝM CHRÁNIČEM, jehož jm. vybavovací proud nepřesahuje 30mA – je provedena pouze u servisní zásuvky

POZNÁMKA:

A: PROVEDENÍ POSPOJOVÁNÍ
Pospojování na zemní pásek (nebo drát FeZn Ø8mm) a povrchová úprava spojů musí být provedena dle ČSN 33 2000-5-54, ed3.
Zemní spoje jsou provedeny vždy dvěma zemními svorkama.

PS 401

ZODP. PROJEKTANT	Ing. Jan Panáček		 AŽD PRAHA S.R.O. DAST Brno Křížkova 32 612 00 Brno E-MAIL: AZDDAST@AZD.CZ WEB: WWW.AZD.CZ	
KONTROLOVAL	Bc. Petr Pospíšil			
VYPRACOVAL	Ing. Šnajdr Erik			
STAVEBNÍK	Město Velké Popovice, Ringhofferova 1 251 69 Velké Popovice			
MÍSTO STAVBY	Velké Popovice, ul. Masarykova, k.ú. Velké Popovice [779342]			
NÁZEV STAVBY	PD PRO NOVÉ VODOROVNÉ ZNAČENÍ A OSAZENÍ SSZ V OBCI VELKÉ POPOVICE, ULICE MASARYKOVA		DATUM	06/2019
			FORMÁT	A3
			MĚŘÍTKO	–
STAVEBNÍ OBJEKT	PS 401 SSZ PPCH na ulici Masarykova		STUPEŇ PD	DÚR+DSP
ČÁST	D TECHNOLOGICKÁ ČÁST		ČÍSL. ZAKÁZKY	G40 I54 21
OBSAH:	SCHÉMA NAPÁJENÍ		ČÍS. SOUPRAVY	Č. VÝKRESU 06