


VZOROVÉ ZÁKLADY STOŽÁRŮ

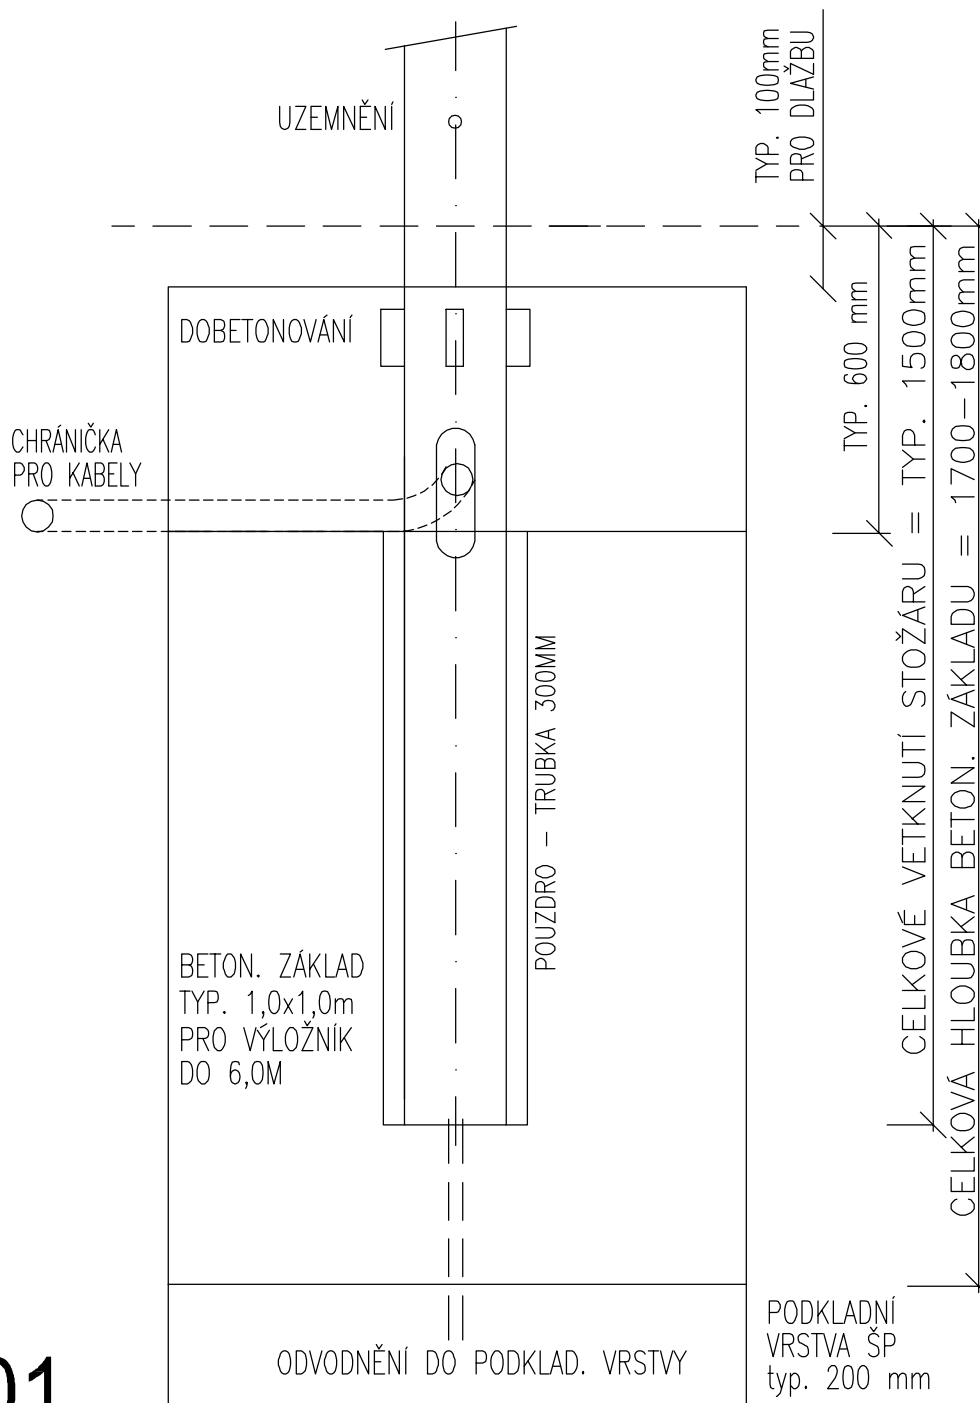

PS 401

ZODP. PROJEKTANT	Ing. Jan Panáček	 	 AŽD PRAHA S.R.O. DAST Brno Křižíkova 32 612 00 Brno E-MAIL: AZDDAST@AZD.CZ WEB: WWW.AZD.CZ	
KONTROLOVAL	Bc. Petr Pospíšil			
VYPRACOVAL	Ing. Šnajdr Erik			
STAVEBNÍK	Město Velké Popovice, Ringhofferova 1 251 69 Velké Popovice			
MÍSTO STAVBY	Velké Popovice, ul. Masarykova, k.ú. Velké Popovice [779342]			
NÁZEV STAVBY	PD PRO NOVÉ VODOROVNÉ ZNAČENÍ A OSAZENÍ SSZ V OBCI VELKÉ POPOVICE, ULICE MASARYKOVA		DATUM	06/2019
			FORMÁT	A4
			MĚŘÍTKO	—
STAVEBNÍ OBJEKT	PS 401 SSZ PPCH na ulici Masarykova		STUPEŇ PD	DÚR+DSP
ČÁST	D TECHNOLOGICKÁ ČÁST		ČÍSL. ZAKÁZKY	G40 154 21
OBSAH:	VZOROVÉ ZÁKLADY STOŽÁRU		ČÍS. SOUPRAVY	Č. VÝKRESU 09