


SITUACE 1:250

ŘEZ č.15 1:20

LEGENDA SITUACE

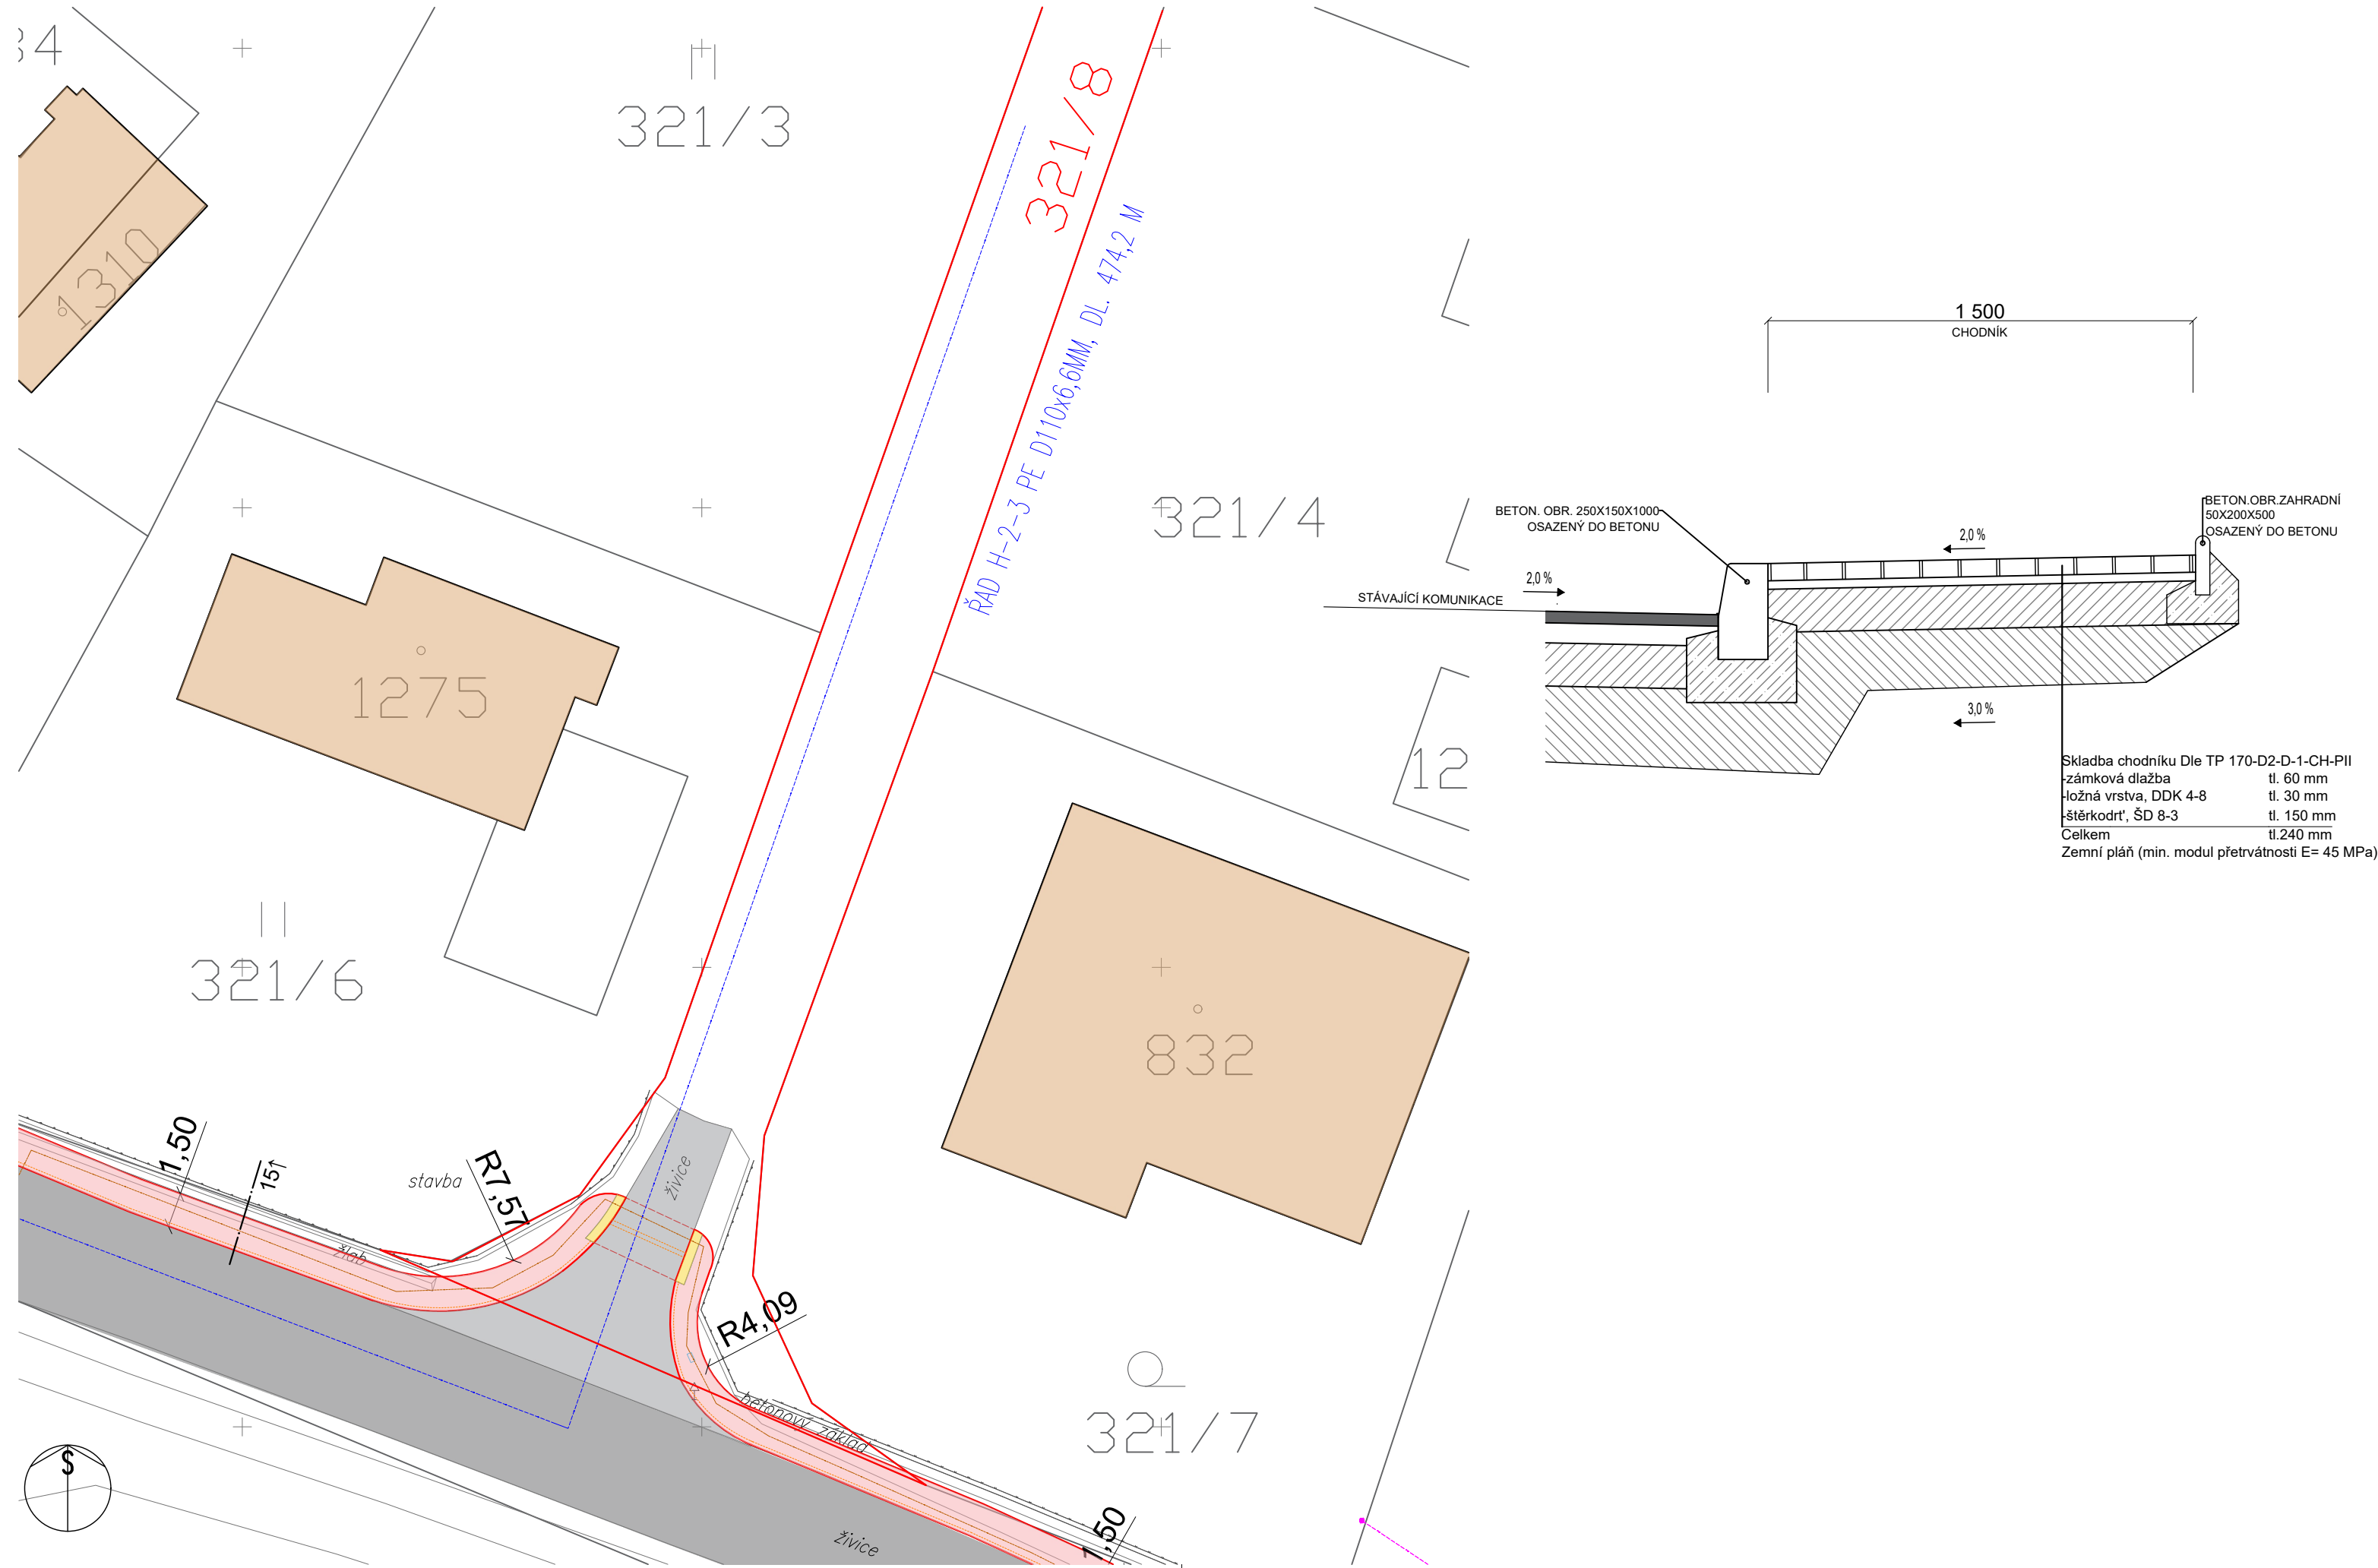

	POZEMNÍ STAVBY
	ZATRAVNĚNÁ PLOCHA
	CHODNÍK – BETONOVÁ ZÁMKOVÁ DLAŽBA – Arte Pražská kostka
	LÁVKA
	VJEZD NA POZEMEK
	POJÍŽDĚNÉ HLAVNÍ ZPEVNĚNÉ PLOCHY – ŽIVICE
	POJÍŽDĚNÉ VEDLEJŠÍ ZPEVNĚNÉ PLOCHY – ŽIVICE
	VAROVNÝ PÁS Š.0,4 M – DLAŽDICE SE SPECIÁLNÍ HMATOVOU ÚPRAVOU (RELIEFNI POVRCH)
	UMĚLÁ VODÍČÍ LINIE
	HRANICE MÍSTA PRO PŘECHÁZENÍ
	STÁVAJÍCÍ STROM
	DOPRAVNÍ ZNAČKA
	NAVROHOVANÁ AUTOBUSOVÁ ZASTÁVKA
	SLOUP – SILNOPROUD
	ELEKTRICKÝ ROZVADĚČ (silnoproud/slaboproud)
	PLYNOVÁ PŘÍPOJKA
	KANALIZAČNÍ VPUST
	PODEZDÍVKA
	CHRÁNICKA

LEGENDA SÍTĚ

	VODOVOD – STÁVAJÍCÍ STAV
	KABELOVÉ VEDENÍ NN – STÁVAJÍCÍ STAV
	KABELOVÉ VEDENÍ SILNOPROUD – STÁVAJÍCÍ STAV
	KANALIZACE DEŠŤOVÁ – NÁVRH

POZNÁMKA 321/7: Betonová opěrná zed dl. 31,3 m.

INVESTOR STAVEBNÍK	Velké Popovice – obecní úřad Ringhofferova 1 251 69 Velké Popovice	KOOPERANT PROFESE		AFI ARCHITEKTURA s.r.o. Pobřežní 46 186 00 Praha 8 - Karlín tel.: +420 608 859 829 e.: filip.soukup@gmail.com
NÁZEV a MÍSTO STAVBY	NOVÝ CHODNÍK V ULICI MASARYKOVA VE VELKÝCH POPOVICÍCH			
NÁZEV VÝKRESU		SITUACE A ŘEZ. 321/8		
		C.1.14		
AUTORSKÝ NÁVRH		Ing. arch. Filip Soukup		
ZODPOVĚDNÝ PROJEKTANT		Ing. arch. Filip Soukup		
VYPRACOVAL		Bc. Daria Sidorenko		
MĚŘITKO		1:250; 1:20	PROFESE	ARS
KÓTOVÁNO			STUPEŇ	DSP+DUR+DPS
FORMÁT VÝKRESU		630x297	DATUM	01/2021
		Č. VÝKRESU	Č. KOPIE	