


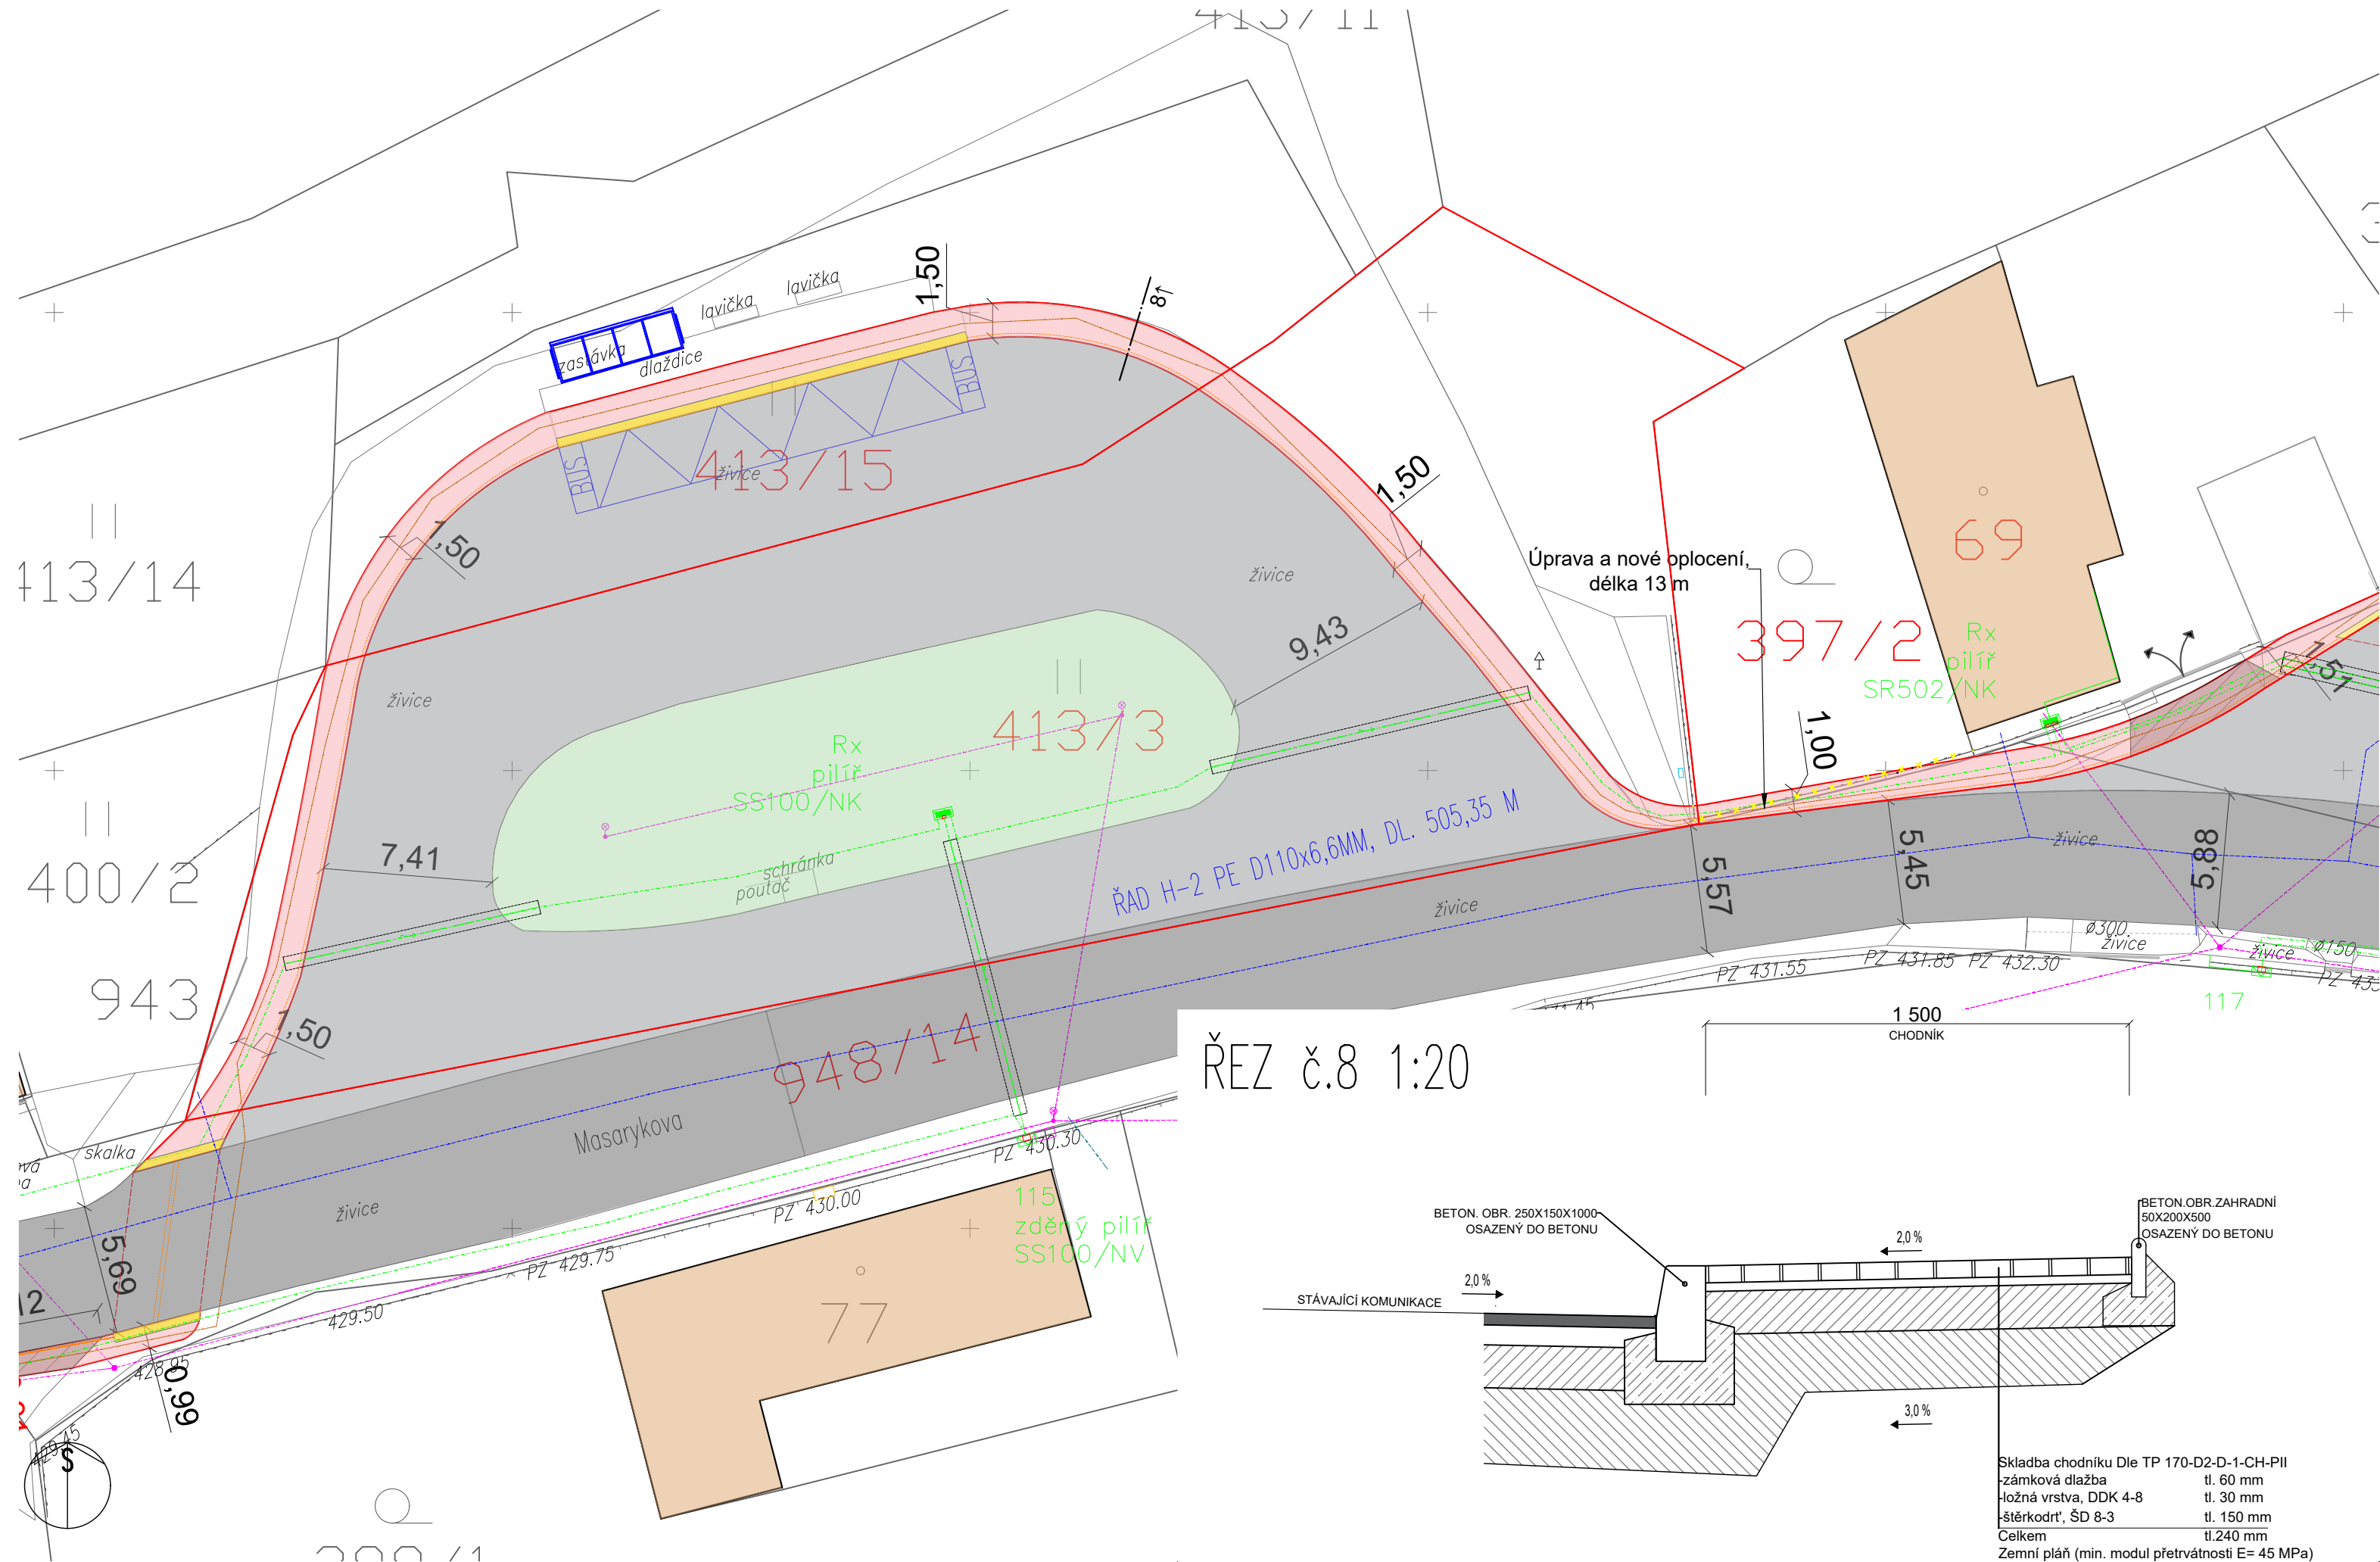

	POZEMNÍ STAVBY
	ZATRavněná PLOCHA
	CHODNÍK - BETONOVÁ ZÁMKOVÁ DLAŽBA - Arte Pražská kostka
	LÁVKA
	VJEZD NA POZEMEK
	POJÍŽDĚNÉ HLAVNÍ ZPEVNĚNÉ PLOCHY - ŽIVICE
	POJÍŽDĚNÉ VEDLEJŠÍ ZPEVNĚNÉ PLOCHY - ŽIVICE
	VÁPNOVÝ PÁS Š.0,4 M - DLAŽDICE SE SPECIÁLNÍ HMATOVOU ÚPRAVOU (RELIEFNÍ POVRCH)
	UMĚLÁ VODÍCÍ LINIE
	HRANICE MÍSTA PRO PŘECHÁZENÍ
	STÁVAJÍCÍ STROM
	DOPRAVNÍ ZNAČKA
	NAVROVANÁ AUTOBUSOVÁ ZASTÁVKA
	SLOUP - SILNOPROUD
	ELEKTRICKÝ ROZVADĚČ (silnoproud/slaboproud)
	PLYNOVÁ PŘÍPOJKA
	KANALIZAČNÍ VPUSŤ
	PZ - PODEZDÁVKA
	CH - CHRÁNIČKA

	VODOVOD - STÁVAJÍCÍ STAV
	KABELOVÉ VEDENÍ NN - STÁVAJÍCÍ STAV
	KABELOVÉ VEDENÍ SILNOPROUD - STÁVAJÍCÍ STAV
	KANALIZACE DEŠŤOVÁ - NÁVRH

INVESTOR STAVEBNÍK	Velké Popovice – obecní úřad Ringhofferova 1 251 69 Velké Popovice	KOOPERANT PROFESE	AFI ARCHITEKTI AFI ARCHITEKTI s.r.o. Pobřežní 46 186 00 Praha 8 - Karlín tel.: +420 608 859 829 e.: filip.soukup@gmail.com
NÁZEV a MÍSTO STAVBY	NOVÝ CHODNÍK V ULICI MASARYKOVA VE VELKÝCH POPOVICÍCH		
NÁZEV VÝKRESU	SITUACE A ŘEZ. 413/3		
AUTORSKÝ NÁVRH	Ing. arch. Filip Soukup		
ZODPOVĚDNÝ PROJEKTANT	Ing. arch. Filip Soukup		
VYPRACOVAL	Bc. Daria Sidorenko		
MĚŘÍTKO	1:250; 1:20	PROFESE	ARS
KÓTOVÁNO		STUPEŇ	DSP+DUR+DPS
FORMÁT VÝKRESU	630x297	DATUM	01/2021
Č. VÝKRESU	C.1.9		
	Č. KOPIE		