


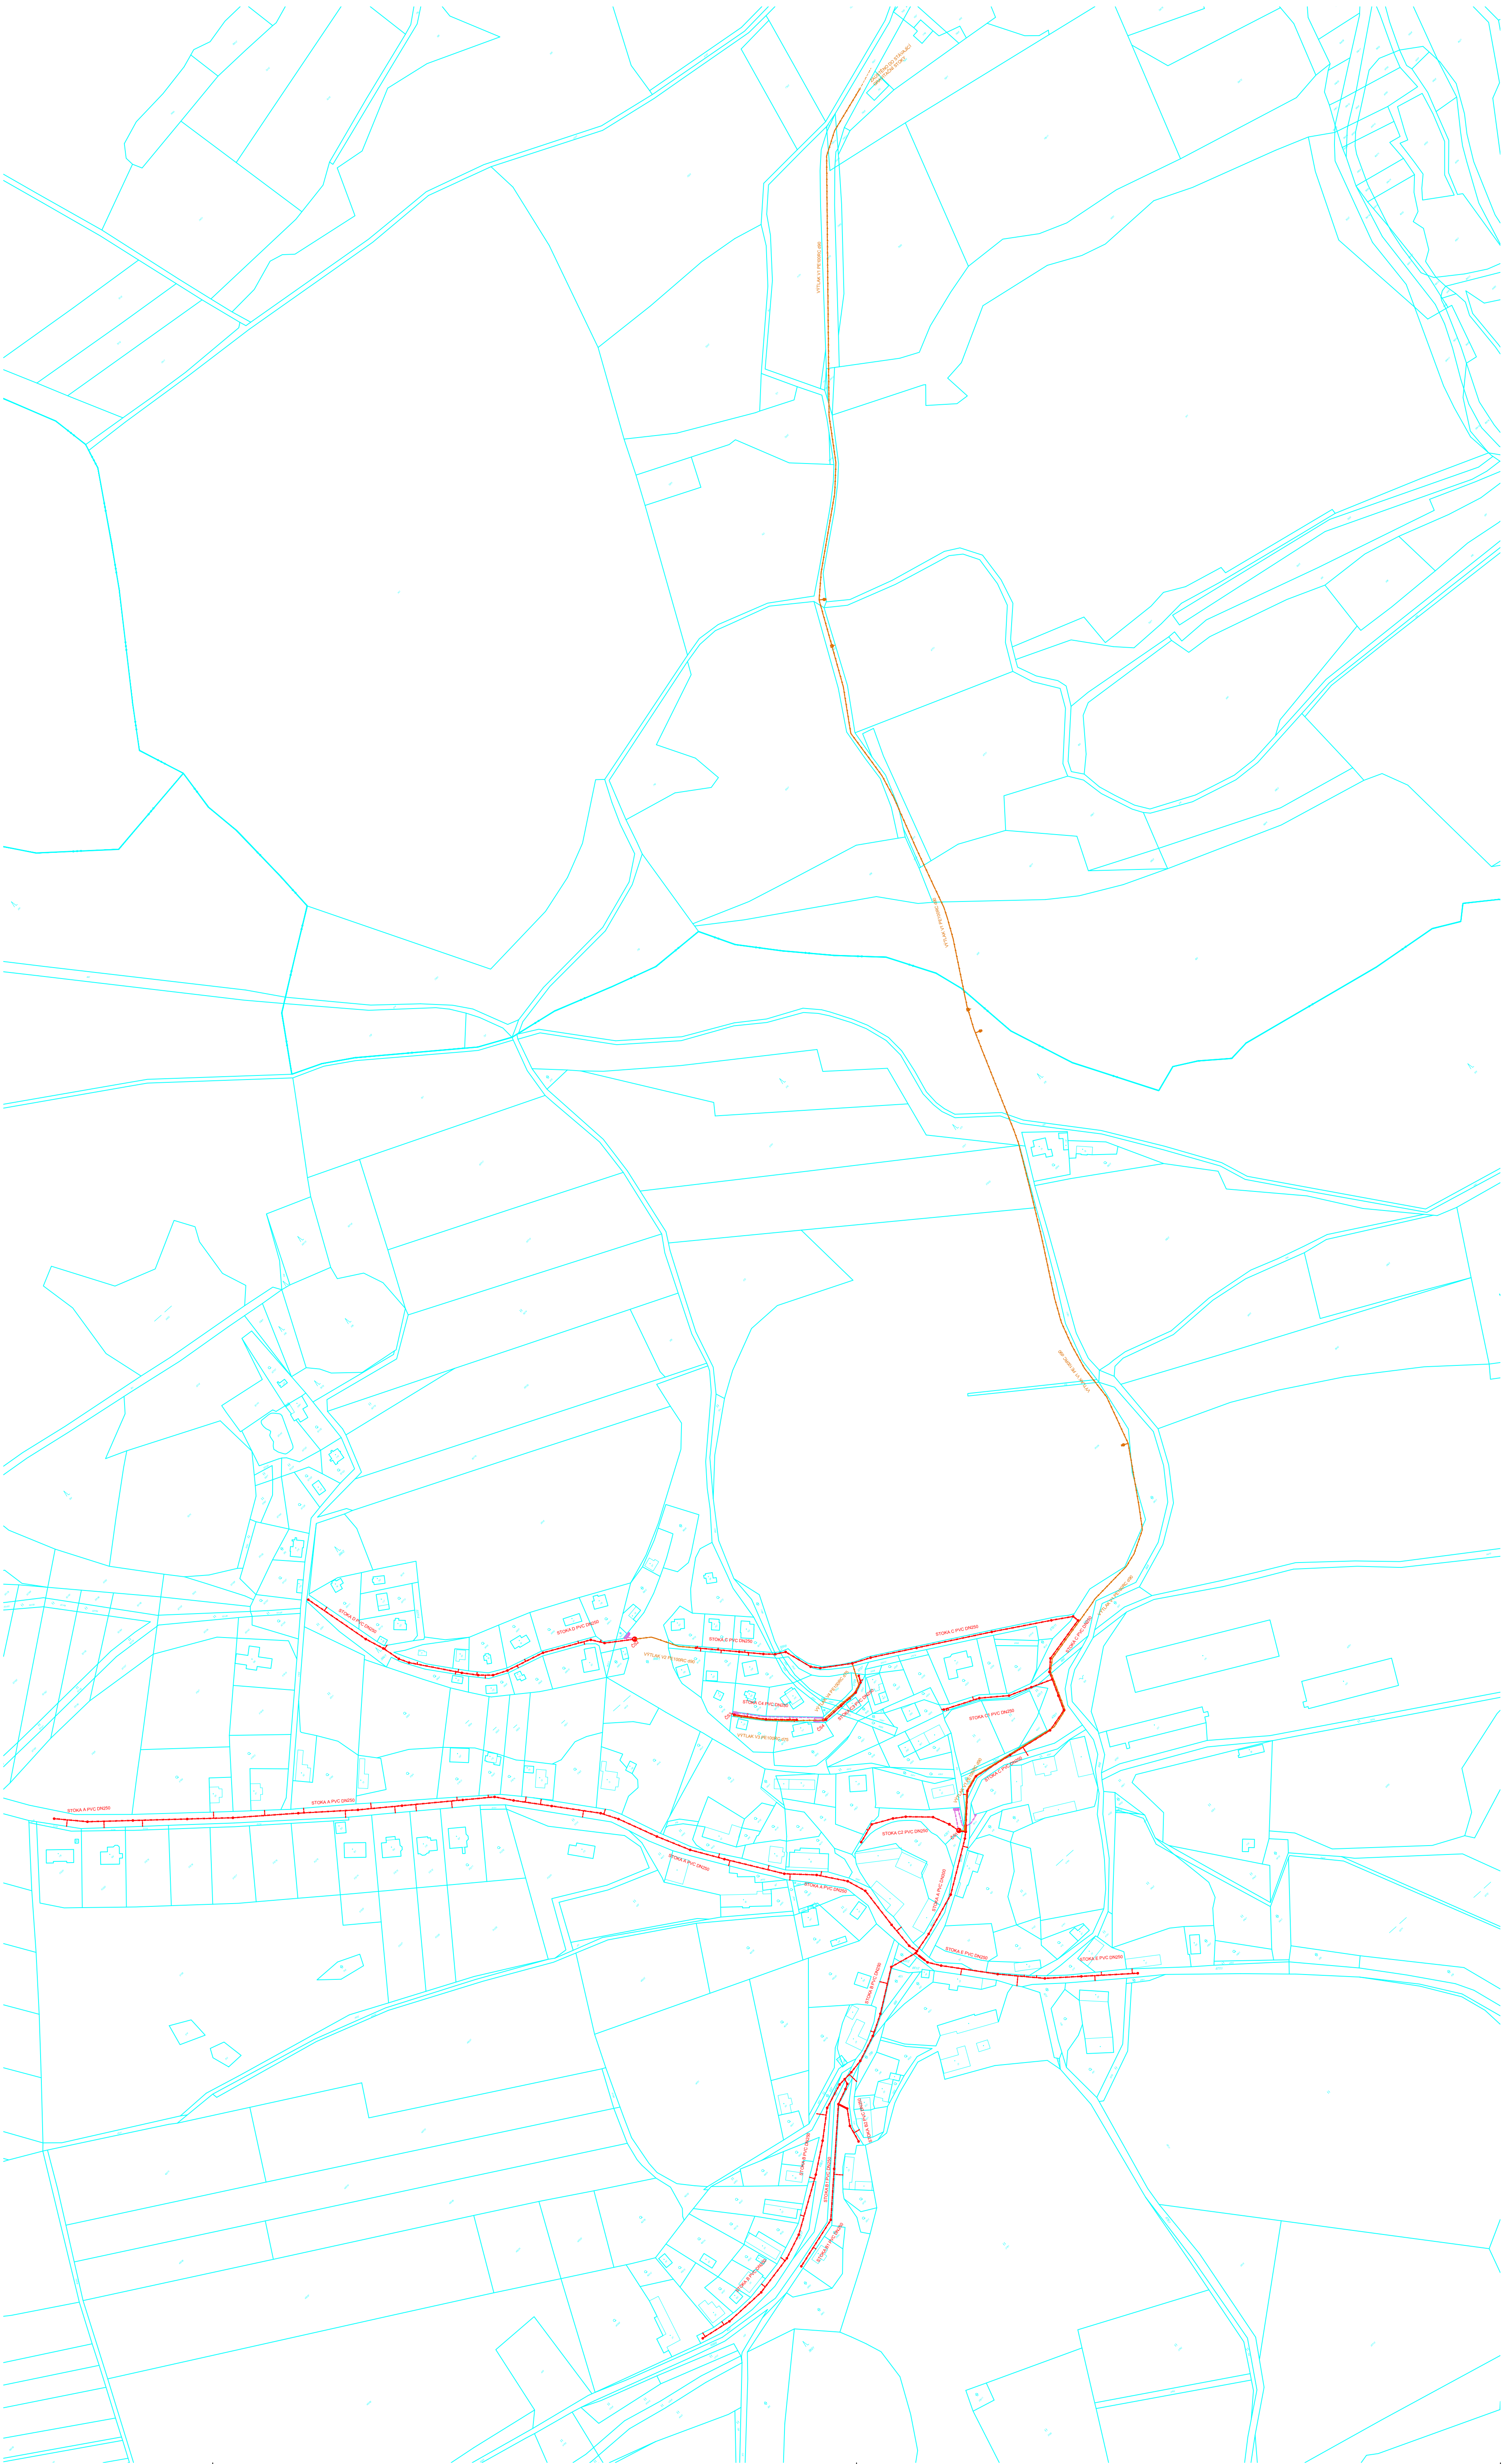

SPLAŠKOVÁ GRAVITAČNÍ KANALIZACE PVC SN12			
stoka A	DN 300	88,5	m
stoka A	DN 250	591,4	m
stoka B	DN 250	301,1	m
stoka B1	DN 250	129,5	m
stoka B2	DN 250	29,5	m
stoka C	DN 250	432,8	m
stoka C1	DN 250	73,9	m
stoka C2	DN 250	71,9	m
stoka C3	DN 250	39,2	m
stoka C4	DN 250	40,3	m
stoka D	DN 250	229,0	m
stoka E	DN 250	147,8	m
Celkem		2174,9	m

VÝTLAK PE100 RC, SDR11, PN16 s ochrannou vrstvou.			
VÝTLAK 1	PE 90	1240,5	m
VÝTLAK 2	PE 90	39,4	m
VÝTLAK 3	PE 75	57,5	m
VÝTLAK 4	PE 75	46,5	m
Celkem		1383,9	m

KABEL NN	
	CYKY
pro ČS1	40,0
pro ČS2	40,0
pro ČS3	70,0
pro ČS4	12,0
CELKEM (m)	162,0

PŘÍPOJKY SPLAŠKOVÉ KANALIZACE PVC DN150, SN8	
delka (m)	228,0
počet (ks)	76

- LEGENDA:
- PROJEKTOVANÁ KANALIZACE
 - PROJEKTOVANÁ PŘÍPOJKA KANALIZACE
 - PROJEKTOVANÉ VÝTLAKY
 - PROJEKTOVANÁ PŘÍPOJKA NN K ČS



FIALA PROJEKTY S.R.O.
Projektová a inženýrská činnost
Ladovce 1521, 149 00 Praha 4; tel: 272 919 639; mob: 724 343 586, 602 580 713; http://www.projekty-ing-fiala.cz; e-mail: projekty@fialaprojekty.cz

Investor: Obec Velké Popovice, Komenského 254, 251 69

OBJEDVATEL: Velké Popovice	OBJEDVATEL: Praha-východ	OBJEDVATEL: Kraj	OBJEDVATEL: Středočeský	OBJEDVATEL: Kontaktní investice	OBJEDVATEL: Jozefína Velké Popovice 02
Vypracoval: Ing. Roman Keller	Projektoval: Ing. Roman Keller	Projektoval: Ing. Ivan Fiala	Projektoval: Ing. Ivan Fiala	Projektoval: Ing. Ivan Fiala	Projektoval: Ing. Ivan Fiala
Kontrola: <i>Keller</i>	Kontrola: <i>Keller</i>	Kontrola: Ing. Ivan Fiala	Kontrola: Ing. Ivan Fiala	Kontrola: Ing. Ivan Fiala	Kontrola: Ing. Ivan Fiala

ŘEPCICE - KANALIZACE

KOORDINAČNÍ SITUAČNÍ VÝKRES

Formát: 12 A1	Datum: 04/2019	DPB
Číslo zakázky: 3/19-37	Měřítko: 1:2000	
Číslo paré: 1	Číslo přílohy: 2	

C2