ÚZEMNÍ PLÁN VELKÉ POPOVICE
Odůvodnění
Koordinační výkres

LEGENDA

mapový podklad a hranice

- KATASTRÁLNÍ MAPA
- HRANICE ŘEŠENÉHO ÚZEMÍ
- HRANICE KATASTRÁLNÍCH ÚZEMÍ

STAV | NÁVRH | REZERVA

plochy s rozdílným způsobem využití

plochy bydlení
- BI BYDLENÍ - V RODINNÝCH DOMECH - PŘÍMĚSTSKÉ
- BV BYDLENÍ - V RODINNÝCH DOMECH - VENKOVSKÉ
- BH BYDLENÍ - V BYTOVÝCH DOMECH - HROMADNÉ

plochy rekreace
- RI REKREACE - PLOCHY STAVEB PRO RODINNOU REKREACI

plochy občanského vybavení
- OV OBČANSKÉ VYBAVENÍ - VEŘEJNÁ INFRASTRUKTURA
- OS OBČANSKÉ VYBAVENÍ - TĚLOVÝCHOVNÁ A SPORTOVNÍ ZAŘÍZENÍ
- OSx OBČANSKÉ VYBAVENÍ - SPORTOVNÍ NA VOLNÝCH POLOHÁCH
- OM OBČANSKÉ VYBAVENÍ - KOMERČNÍ ZAŘÍZENÍ MALÁ A STŘEDNÍ
- OH OBČANSKÉ VYBAVENÍ - HŘBITOVY

plochy veřejných prostranství
- PV VEŘEJNÁ PROSTRANSTVÍ

plochy smíšené obytné
- SV PLOCHY SMÍŠENÉ OBYTNÉ - VENKOVSKÉ
- SM PLOCHY SMÍŠENÉ OBYTNÉ - MĚSTSKÉ

plochy systému sídelní zeleně
- ZV/ZVI ZELEŇ - NA VEŘEJNÝCH PROSTRANSTVÍCH /plochy ZV s větším důrazem na vodní plochy (viz regulace)
- ZS ZELEŇ - SOUKROMÁ A VYHRAZENÁ

plochy dopravní infrastruktury
- DS DOPRAVNÍ INFRASTRUKTURA - SILNIČNÍ (SYMBOLEM DS OZNAČEN POUZE NÁVRH)

plochy technické infrastruktury
- TI PLOCHY TECHNICKÉ INFRASTRUKTURY

plochy výroby a skladování
- VL VÝROBA A SKLADOVÁNÍ - LEHKÝ PRŮMYSL
- VD VÝROBA A SKLADOVÁNÍ - DROBNÁ A ŘEMESLNÁ VÝROBA
- VZ VÝROBA A SKLADOVÁNÍ - ZEMĚDĚLSKÁ VÝROBA

plochy vodní a vodohospodářské
- VV PLOCHY VODNÍ A VODOHOSPODÁŘSKÉ

plochy zemědělské
- NZo PLOCHY ZEMĚDĚLSKÉ - ORNÁ PŮDA
- NZt PLOCHY ZEMĚDĚLSKÉ - LOUKY A PASTVINY
- NZs PLOCHY ZEMĚDĚLSKÉ - SADY A ZAHRADY

plochy lesní
- NL PLOCHY LESNÍ

plochy smíšené nezastavěného území
- NSp PLOCHY SMÍŠENÉ NEZASTAVĚNÉHO ÚZEMÍ - PŘÍRODNÍ - KRAJINNÁ ZELEŇ
- NSx PLOCHY SMÍŠENÉ NEZASTAVĚNÉHO ÚZEMÍ - PŘÍRODNÍ - MĚSTSKÉ

STAV | NÁVRH | REZERVA

dopravní infrastruktura

silnice a ostatní komunikace
- SILNICE II. TŘ. (VČ. OP)
- SILNICE III. TŘ. (VČ. OP)
- MÍSTNÍ A ÚČELOVÉ KOMUNIKACE

koridory dopravní infrastruktury
- KORIDOR ŽELEZNIČNÍ DOPRAVY - NADZEMNÍ ČÁST
- KORIDOR ŽELEZNIČNÍ DOPRAVY - PODZEMNÍ ČÁST
- KORIDOR SILNIČNÍ DOPRAVY

doprava v klidu
- P VEŘEJNÉ PARKOVIŠTĚ OSTATNÍ

pěší a cyklistické trasy
- CYKLOSTEZKY/CYKLOTRASY*
- PĚŠÍ TRASY, TURISTICKÉ CESTY, NAUČNÁ STEZKA
- PĚŠÍ PROPOJENÍ

* jako hlavní označují ZÚR trasu C0028 (trasa je graficky zesílena)

veřejná doprava
- ZASTÁVKA BUS
- DOCHÁZKOVÁ VZDÁLENOST OD ZASTÁVEK BUS 500m

letecká doprava
- OCHRANNÉ PÁSMO RADARU KBELY

základní členění území

- ZASTAVĚNÉ ÚZEMÍ VYMEZENÉ K 30. 9. 2020
- Z19 ZASTAVITELNÉ PLOCHY
- I RI ÚZEMNÍ REZERVY
- K04 PLOCHY ZMĚN V KRAJINĚ
- US 1 ÚZEMNÍ STUDIE

STAV | NÁVRH

ochrana přírody a krajiny

- VKP 73 VÝZNAMNÝ KRAJINNÝ PRVEK EVIDOVANÝ/REGISTROVANÝ
- PŘÍRODNÍ PARK VELKOPOPOVICKO
- VODNÍ TOKY
- VZDÁLENOST 50m OD OKRAJE LESA

územní systém ekologické stability

- RBK 23 REGIONÁLNÍ BIOKORIDOR - FUNKČNÍ
- RBC 31 REGIONÁLNÍ BIOCENTRUM - FUNKČNÍ
- LBC 31 LOKÁLNÍ BIOCENTRUM - FUNKČNÍ
- LBK 23 LOKÁLNÍ BIOKORIDOR - K ZALOŽENÍ
- LBK 23 LOKÁLNÍ BIOKORIDOR - FUNKČNÍ

technická infrastruktura

zásobování vodou
- ROZVOD PIVOVARSKÉ VODY
- VODOVODNÍ PŘIVADĚČ ŽELIVKA
- OCHRANNÉ PÁSMO VODOVODNÍHO PŘIVADĚČE ŽELIVKA (I. A II. PÁSMO)
- OCHRANNÉ PÁSMO VODNÍHO ZDROJE
- VODOVODNÍ SÍŤ
- TECHNOLOGICKÝ OBJEKT ZÁSOBOVÁNÍ VODOU

kanalizace
- KANALIZACE
- ČIST ČISTÍRNA ODPADNÍCH VOD

odpadové hospodářství
- SBĚRNÝ DVŮR
- DEPONIE

zásobování elektrickou energií
- NADZEMNÍ / KABELOVÉ VEDENÍ VN
- NADZEMNÍ VEDENÍ VVN
- NADZEMNÍ VEDENÍ ZVN
- NADZEMNÍ VEDENÍ ZVN
- TRAFOSTANICE

zásobování plynem
- VEDENÍ PLYNOVODU STL
- VEDENÍ PLYNOVODU VTL pod 40 bar
- BEZPEČNOSTNÍ PÁSMO PLYNOVODU VTL pod 40 bar
- VEDENÍ PLYNOVODU VTL na 40 bar
- BEZPEČNOSTNÍ PÁSMO PLYNOVODU VTL nad 40 bar
- RS REGULAČNÍ STANICE

telekomunikace
- RADIOVÉ SMĚROVÉ PAPRSKY
- KOMUNIKAČNÍ VEDENÍ
- M ELEKTRONICKÉ KOMUNIKAČNÍ ZAŘÍZENÍ

limity využití území

kulturní limity
- NEMOVITÁ KULTURNÍ PAMÁTKA
- ARCHITEKTONICKY VÝZNAMNÁ STAVBA
- VÝZNAMNÁ STAVEBNÍ DOMINANTA
- VÝZNAMNÝ VYHLÍDKOVÝ BOD
- URBANISTICKÉ HODNOTY

vodní hospodářství
- VODNÍ ZDROJ
- OCHRANNÉ PÁSMO VODNÍHO ZDROJE

geologie
- BODOVÁ LOŽISKA NEROSTNÝCH SUROVIN
- PLOŠNÁ LOŽISKA NEROSTNÝCH SUROVIN
- CHRÁNĚNÉ LOŽISKOVÉ ÚZEMÍ
- STARÉ ZÁTĚŽE

přírodní limity
- PAMÁTNÝ STROM
- HODNOTNÉ ALEJE
- VZDÁLENOST 50m OD OKRAJE LESA

ostatní
- OCHRANNÉ PÁSMO HŘBITOVA

ostatní
- LOKALITA PRO UMÍSTĚNÍ ROZHLEDNY O MAXIMÁLNÍ PLOŠE 20M X 20M

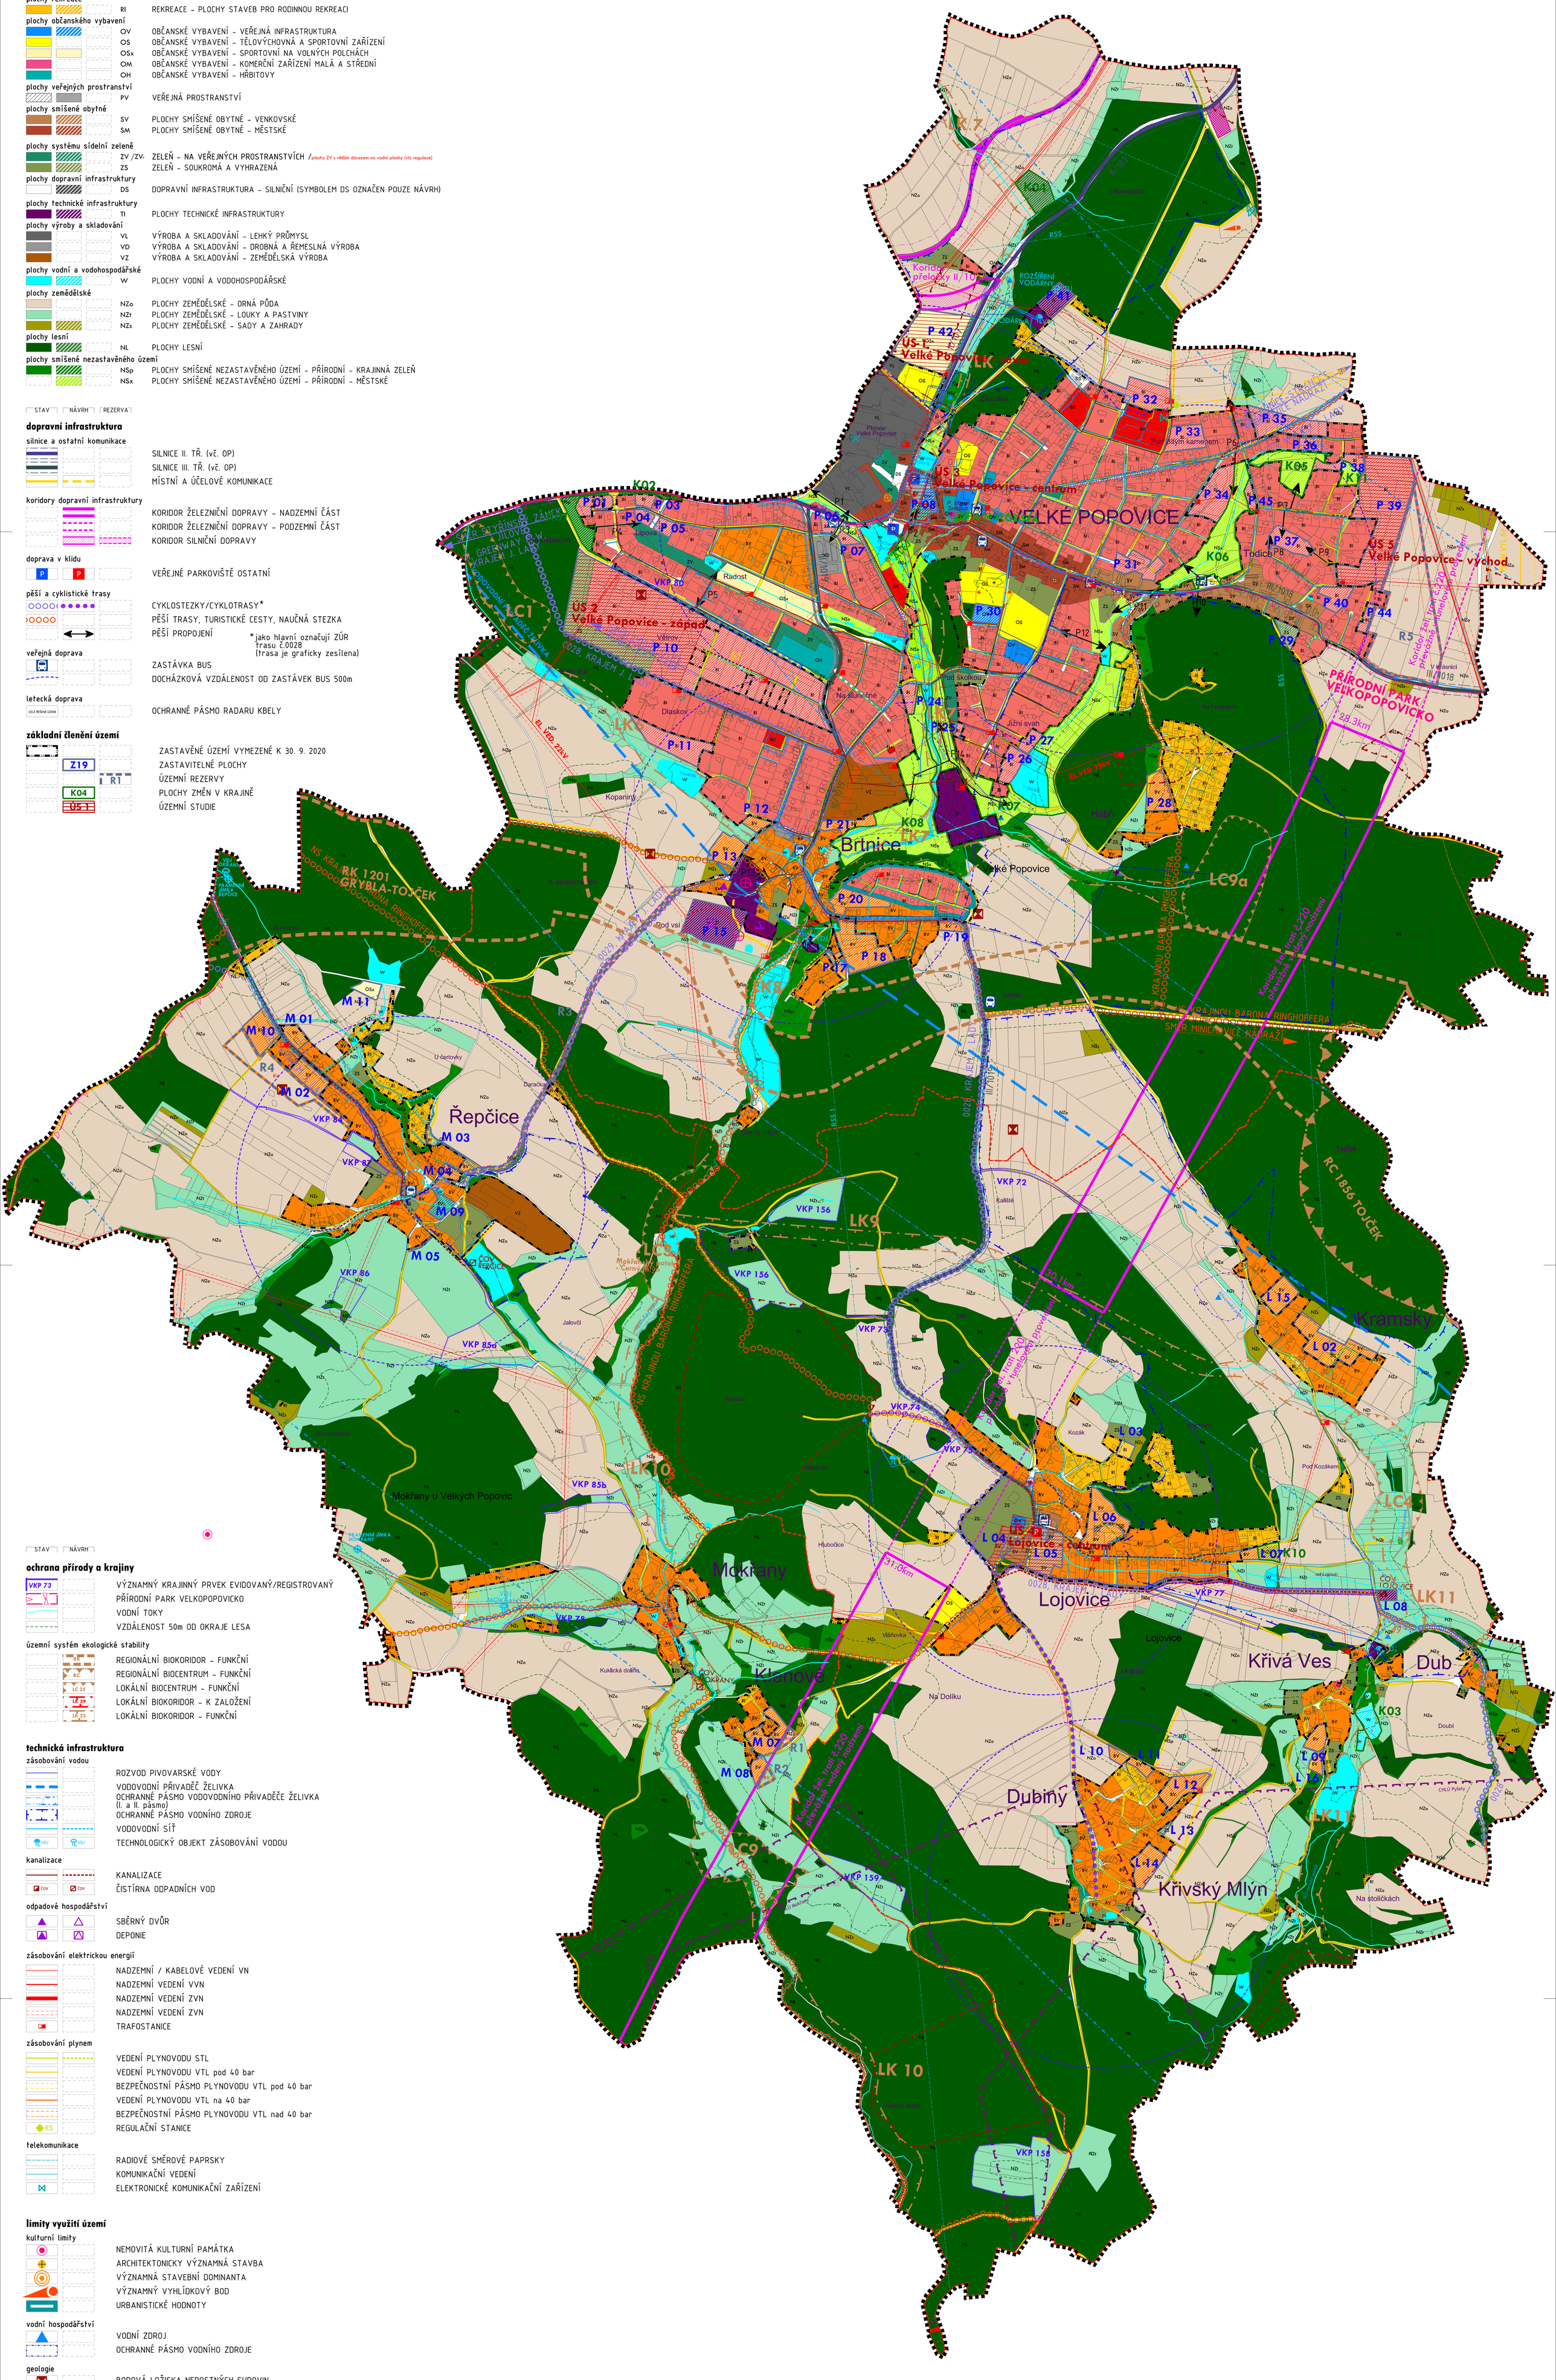
VELKÉ POPOVICE
Řepčice
Lojovice
Křivá Ves
Dub
Dubný
Křivský Mlýn
Mokřany
Radíčí
Britnice
PŘÍRODNÍ PARK VELKOPOPOVICKO
RC 1856 TOJČEK
RK 1201 GRYBLA-TOJČEK
US 1 Velké Popovice - sever
US 2 Velké Popovice - západ
US 3 Velké Popovice - východ
US 4 Velké Popovice - centrum
US 5 Velké Popovice - východ
US 6 Lojovice - centrum
LC1
LC9a
LK9
LK10
LK11
LK 10
R4
R5
R2
R3
M 01
M 02
M 03
M 05
M 07
M 08
M 09
M 10
M 11
L 02
L 03
L 04
L 05
L 06
L 08
L 09
L 10
L 12
L 13
L 14
L 15
K03
K04
K05
K06
K08
K11
P 03
P 04
P 05
P 07
P 08
P 10
P 11
P 12
P 13
P 14
P 15
P 17
P 18
VKP 73
VKP 74
VKP 75
VKP 76
VKP 77
VKP 86
VKP 85a
VKP 85b
VKP 156
VKP 154
VKP 159
Radiál
Tudice P8
Dlaskov
Kopaniny
Jakovlí
Na Dolíku
Na stráních
Kuklická dolina
Hubočice
Vítězná
Kozlany
Prof Kozlany
Dlouhé
Na Dolinách
Kopanina
Kopaniny
Mokřany u Velkých Popovic
Kraj. ZÁKON
Kraj. ZÁKON PROTIPOVODŇOVÉ OPATŘENÍ
Kraj. ZÁKON PROTIPOVODŇOVÉ OPATŘENÍ
NS KRAJINU ZÁKON RINGHOFERA
NS KRAJINU ZÁKON RINGHOFERA
PLOCHY BARÁNY RINGHOFERA
PLOCHY BARÁNY RINGHOFERA
OBLAST PAMÁTKOVÉ OCHRANY
OBLAST PAMÁTKOVÉ OCHRANY
Kraj. ZÁKON PROTIPOVODŇOVÉ OPATŘENÍ