


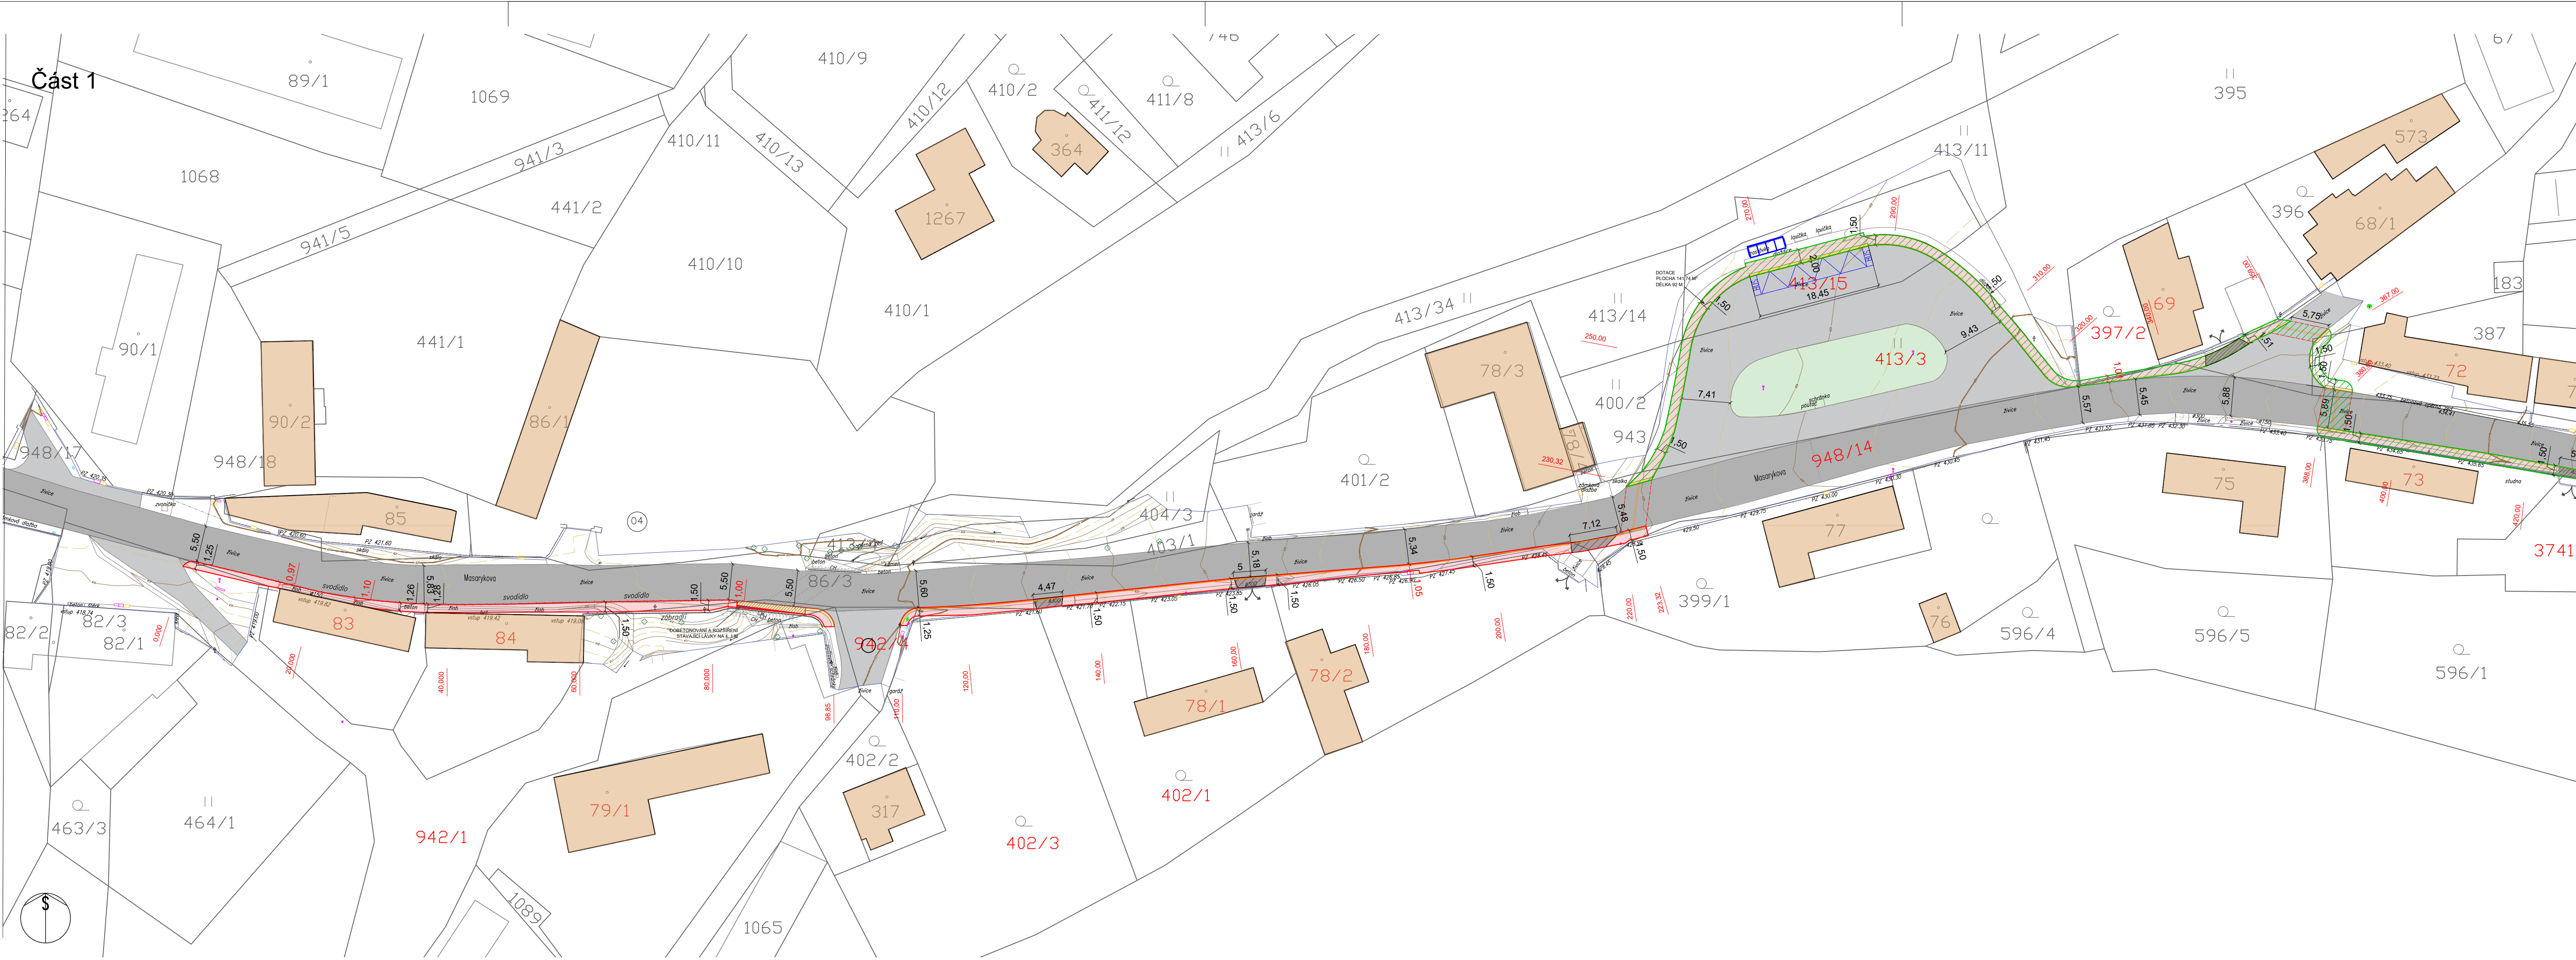

LEGENDA SITUACE

POZEMNÍ STAVBY

ZASTAVĚNÁ PLOCHA

CHODNÍK – BETONOVÁ ŽÁKOVÁ DLAŽBA – Arte Probaté klinka

LÁVA

VJEZD NA POZEMEK

POUŽITÉ HLAVNÍ ZPRŮMĚNÉ PLOCHY – ŽIVCE

POUŽITÉ VEŠLEŠÍ ZPRŮMĚNÉ PLOCHY – ŽIVCE

VÝROBNÍ PÁS S 0,4 M – DLAŽDICE SE SPECIÁLNÍ HMATOVOU (PRÁVOU) (RELIEFNI POKROK)

PLOCHA V DOTAČI (861,56 M²)

UMĚLA VODNÍ LINE

HORNICE MĚSTA PRO PŘECHÁZENÍ

STANUČNÍ STROM

DOPRAVNÍ ZNAČKA

NÁVRHOVANÁ AUTOBUSOVÁ ZASTÁVKA

SLOUP – SLUNOPRŮD

ELEKTROCKÝ ROZVODNĚČ

PLNOVÁ PŘÍPKA

KANALIZAČNÍ VRST

PZ POJEZDOVNA

CH OCHRÁNĚNÁ

Pozn.: Podrobný vztahů dotčených parcel jsou uvedeny v jednotlivých služebních výkresech.
Celková délka chodníku bez přechodových zón je 755,97 m.
Celková délka chodníku k dotaci je 429 m.

INVESTOR STAVEBNÍK	Velké Popovice – obecní úřad Křehušterova 1 251 69 Velké Popovice	KOOPERATIVNÍ PROJEKT	A3 AFI ARCHITEKTI s.r.o. Pobřežní 46 186 00 Praha 8 - Karlín tel.: +420 608 859 829 e.: filip.soukup@gmail.com
NÁZEV A MÍSTO STAVBY	NOVÝ CHODNÍK V ULICI MASARYKOVA VE VELKÝCH POPOVICÍCH		
		AUTORSKÝ NÁVRH	Ing. arch. Filip Soukup
		ZOPRAVČENÍ PROJEKTU	Ing. arch. Filip Soukup
		VÝPRAVČOVÁNÍ	Bc. Daria Podroužek
		MĚŘÍTKO	1:500
		KÓDOVÁNÍ	PROJEKT
		STUPEŇ	ARS
		FORMÁT VÝKRESU	DSP+DUR+DSP
		1000x297	DATUM
		01/2022	
NÁZEV VÝKRESU	Č. VÝKRESU	Č. KÓPE	
CELKOVÁ SITUACE. ČÁST 1		B.2.1	



LEGENDA SITUACE

POZEMNÍ STAVBY

ZASTAVĚNÁ PLOCHA

CHODNÍK – BETONOVÁ ŽÁKOVÁ DLAŽBA – Arte Probaté klinka

LÁVA

VJEZD NA POZEMEK

POUŽITÉ HLAVNÍ ZPRŮMĚNÉ PLOCHY – ŽIVCE

POUŽITÉ VEŠLEŠÍ ZPRŮMĚNÉ PLOCHY – ŽIVCE

VÝROBNÍ PÁS S 0,4 M – DLAŽDICE SE SPECIÁLNÍ HMATOVOU (PRÁVOU) (RELIEFNI POKROK)

PLOCHA V DOTAČI (861,56 M²)

UMĚLA VODNÍ LINE

HORNICE MĚSTA PRO PŘECHÁZENÍ

STANUČNÍ STROM

DOPRAVNÍ ZNAČKA

NÁVRHOVANÁ AUTOBUSOVÁ ZASTÁVKA

SLOUP – SLUNOPRŮD

ELEKTROCKÝ ROZVODNĚČ

PLNOVÁ PŘÍPKA

KANALIZAČNÍ VRST

PZ POJEZDOVNA

CH OCHRÁNĚNÁ

Pozn.: Podrobný vztahů dotčených parcel jsou uvedeny v jednotlivých služebních výkresech.
Celková délka chodníku bez přechodových zón je 755,97 m.
Celková délka chodníku k dotaci je 429 m.

INVESTOR STAVEBNÍK	Velké Popovice – obecní úřad Křehušterova 1 251 69 Velké Popovice	KOOPERATIVNÍ PROJEKT	A3 AFI ARCHITEKTI s.r.o. Pobřežní 46 186 00 Praha 8 - Karlín tel.: +420 608 859 829 e.: filip.soukup@gmail.com
NÁZEV A MÍSTO STAVBY	NOVÝ CHODNÍK V ULICI MASARYKOVA VE VELKÝCH POPOVICÍCH		
		AUTORSKÝ NÁVRH	Ing. arch. Filip Soukup
		ZOPRAVČENÍ PROJEKTU	Ing. arch. Filip Soukup
		VÝPRAVČOVÁNÍ	Bc. Daria Podroužek
		MĚŘÍTKO	1:1000
		PROJEKT	ARS
		STUPEŇ	DSP+DUR+DSP
		1000x297	DATUM
		01/2022	
NÁZEV VÝKRESU	Č. VÝKRESU	Č. KÓPE	
CELKOVÁ SITUACE		B.2	