


SITUACE STAVBY (KOORDINAČNÍ)

M 1:250

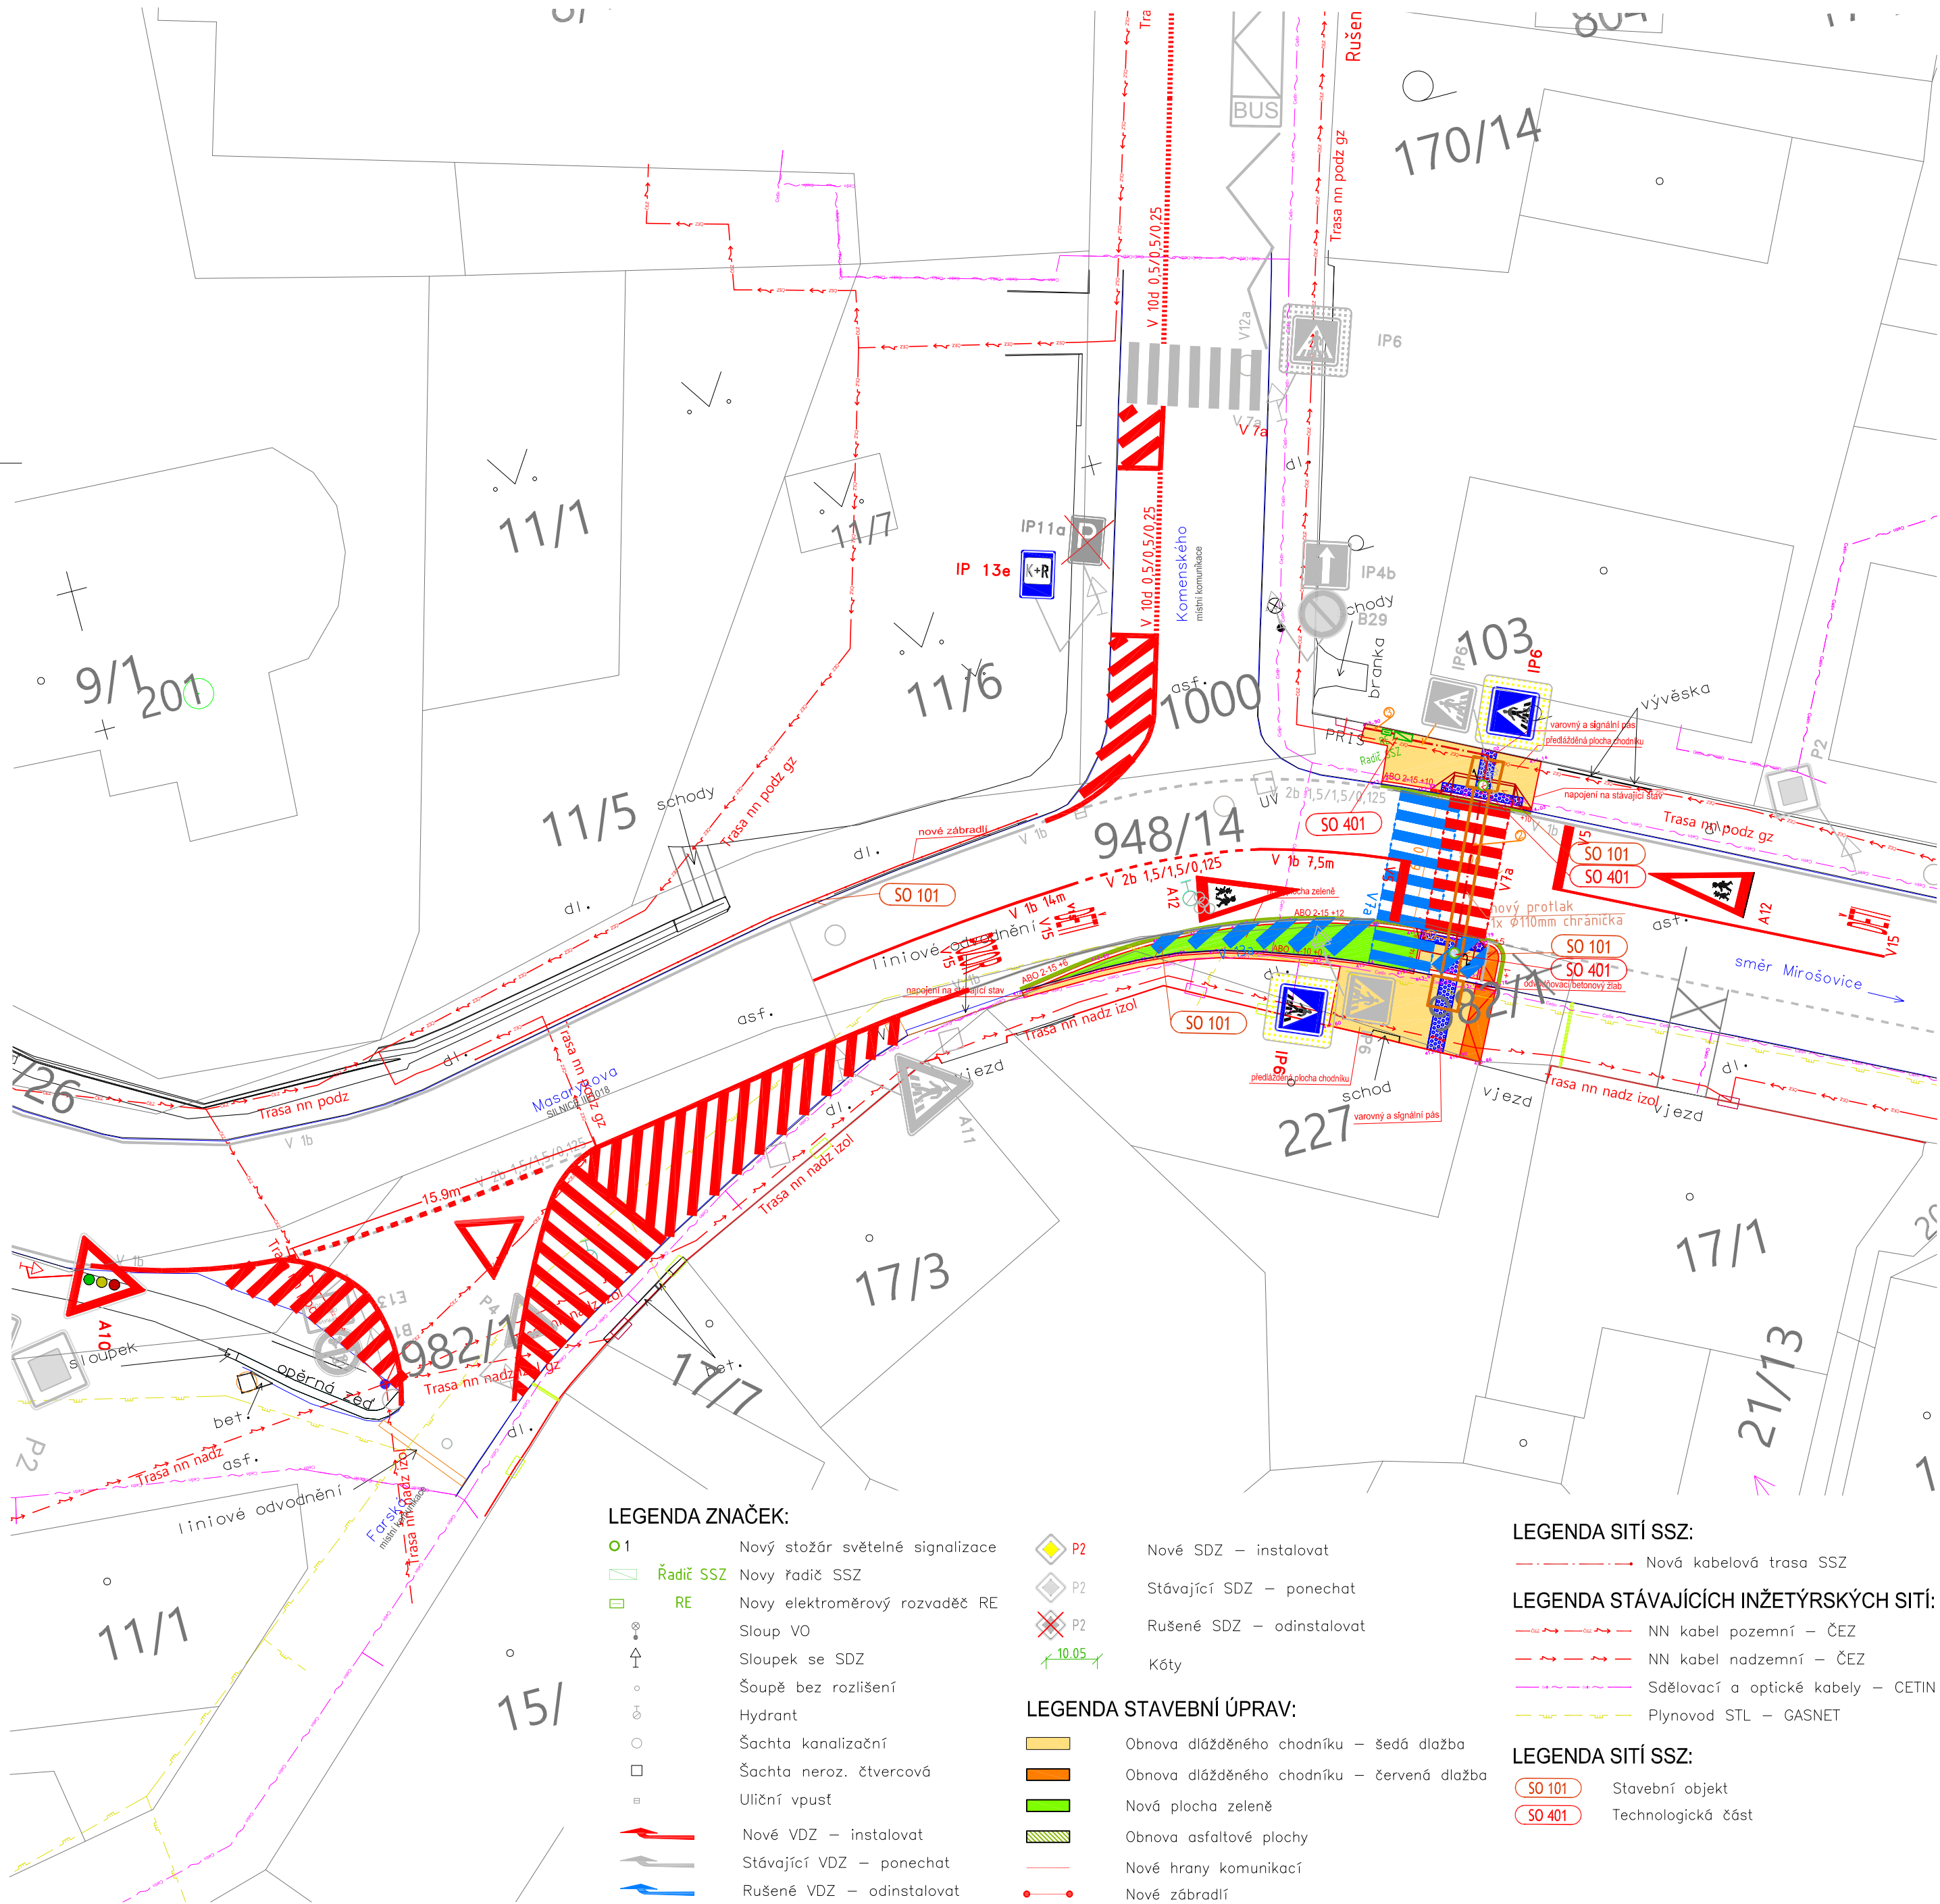

LEGENDA ZNAČEK:

- Nový stožár světelné signalizace
- Nový řadič SSZ
- Nový elektroměrový rozvaděč RE
- Sloup VO
- Sloupek se SDZ
- Šoupě bez rozlišení
- Hydrant
- Šachta kanalizační
- Šachta neroz. čtvercová
- Uliční vpust
- Nové VDZ – instalovat
- Stávající VDZ – ponechat
- Rušené VDZ – odinstalovat

- Nové SDZ – instalovat
- Stávající SDZ – ponechat
- Rušené SDZ – odinstalovat
- Kóty

LEGENDA STAVEBNÍ ÚPRAV:

- Obnova dlážděného chodníku – šedá dlažba
- Obnova dlážděného chodníku – červená dlažba
- Nová plocha zeleně
- Obnova asfaltové plochy
- Nové hrany komunikací
- Nové zábradlí

LEGENDA SÍTÍ SSZ:

- Nová kabelová trasa SSZ

LEGENDA STÁVAJÍCÍCH INŽETÝRSKÝCH SÍTÍ:

- NN kabel pozemní – ČEZ
- NN kabel nadzemní – ČEZ
- Sdělovací a optické kabely – CETIN
- Plynovod STL – GASNET


LEGENDA SÍTÍ SSZ:

- Stavební objekt
- Technologická část

Vzorové řezy kabelových tras

v chodníku:

ve vozovce

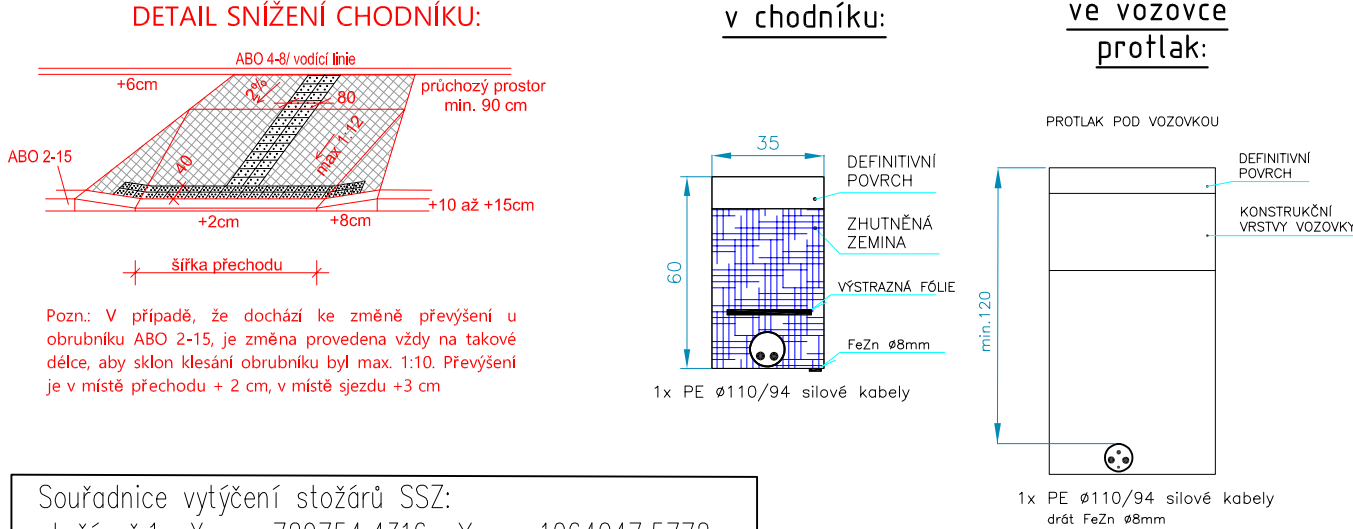

Souřadnice vytyčení stožárů SSZ:
stožár č.1 X = -729754.4316 Y = -1064047.5772
stožár č.2 X = -729757.909 Y = -1064055.1518

Kabelové trasy:

- 35/60 – silové kabely – chodník (1x chránička PE 110mm,)
- protlak – chránička pod vozovkou, krytí 1,2m (1x chránička 110mm)
- 35/60 – silové kabely – chodník (1x chránička PE 110mm,)

LEGENDA:

Obec: Velké Popovice [538981]


DOTČENÉ POZEMKY:

Katastrální území: Velké Popovice [779342]			
PARCELA ČÍSLO LV	VÝMĚRA	VLASTNÍK	
948/14	826	16686	Středočeský kraj, Zborovská 81/11, Smíchov, 15000 Praha 5
982/1	10001	2787	Obec Velké Popovice, Komenského 254, 25169 Velké Popovice

SOUSEDNÍ POZEMKY:

103	642	731	Římskokatolická farnost Říčany u Prahy, Masarykovo nám. 70/23, 25101 Říčany
1000	10001	1173	Obec Velké Popovice, Komenského 254, 25169 Velké Popovice
227	50	336	Skála Martin, Masarykova 191, 25169 Velké Popovice,
			Skálová Kateřina, Masarykova 191, 25169 Velké Popovice

Typové řezy křížení kabelů s inž. sítěmi
PŘÍČNÝ ŘEZ - křížení s kabely NN a sdělovacími *)

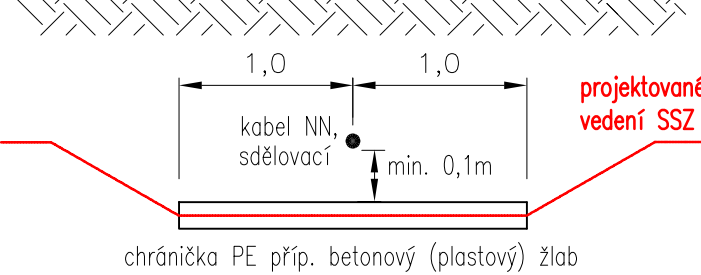

- POZNÁMKA:
- Práce v blízkosti zařízení jiných správců musí být prováděny ručně a s maximální opatrností. Umístění zařízení SSZ musí být provedeno dle ČSN 736005 a platného vyjádření Správců podílníků zařízení. V případě kolize trasy kabelů SSZ s vedením jiných správců dojde k odklonu trasy kabelů SSZ. V případě kolize základu sloupu SSZ s kabely jiných správců, bude v základu sloupu SSZ pro tyto kabely zřízen prostor.
 - Poloha všech inženýrských sítí vyznačených ve výkrese je pouze informativní, a proto bude potřeba před zahájením zemních prací všechny inženýrské sítě vytyčit.
 - Pro převedení kabelu SSZ pod vozovkami bude proveden nový protlak pod vozovkou.
 - Pro zvýšení mechanické odolnosti budou všechny kabely uloženy v PE chráničce DN110.
 - Stožáry SSZ jsou osazeny tak aby jejich umístění odpovídalo vyhlášce č. 398/2009 Sb.
 - Signální a varovné pásy pro osoby se zrakovým postižením jsou navrženy dle ČSN 73 6110 Projektování místních komunikací z ledna 2006 a vyhlášky č. 398/2009 Sb. ZM 1 o obecných technických požadavcích zabezpečujících bezbariérové užívání staveb. Povrch signálních a varovných pásů musí mít nezměnitelnou strukturu a charakter odlišující se od okolí. Povrch plochy do vzdálenosti nejméně 250 mm od těchto pásů musí být rovinný při dodržení požadavku na protiskluzné vlastnosti a musí být vůči signálnímu a varovnému pásu vizuálně kontrastní. Ve stanovených případech lze ustoupit od požadavku na vizuální kontrast. Signální pásy musí končit u přirozené nebo umělé vodivé linie.

ZODP. PROJEKTANT	Ing. Jan Paňáček			AŽD PRAHA S.R.O. DAST Brno Křižíkova 32 612 00 Brno E-MAIL: AZDAST@AZD.CZ WEB: WWW.AZD.CZ	
KONTROLOVAL	Bc. Petr Pospíšil				
VYPRACOVAL	Ing. Šnajdr Erik				
STAVEBNÍK	Město Velké Popovice, Ringhofferova 1 251 69 Velké Popovice				
MÍSTO STAVBY	Velké Popovice, ul. Masarykova, k.ú. Velké Popovice [779342]				
NÁZEV STAVBY	PD PRO NOVÉ VODOROVNÉ ZNAČENÍ A OSAZENÍ SSZ V OBCI VELKÉ POPOVICE, ULICE MASARYKOVA				
STAVEBNÍ OBJEKT	SO 101, PS 401		DATUM	06/2019	
ČÁST	B SOUHRNNÉ ŘEŠENÍ STAVBY		FORMÁT	A2	
OBSAH:	SITUACE STAVBY (KOORDINAČNÍ)		MĚŘITKO	1:250	
			STUPEŇ PD	DŮR+DSP	
			ČÍSL. ZAKÁZKY	G40 154 21	
			ČÍS. SOUPRAVY	Č. VÝKRESU	
				B.2	