


KOORDINAČNÍ SITUAČNÍ VÝKRES

M 1:250

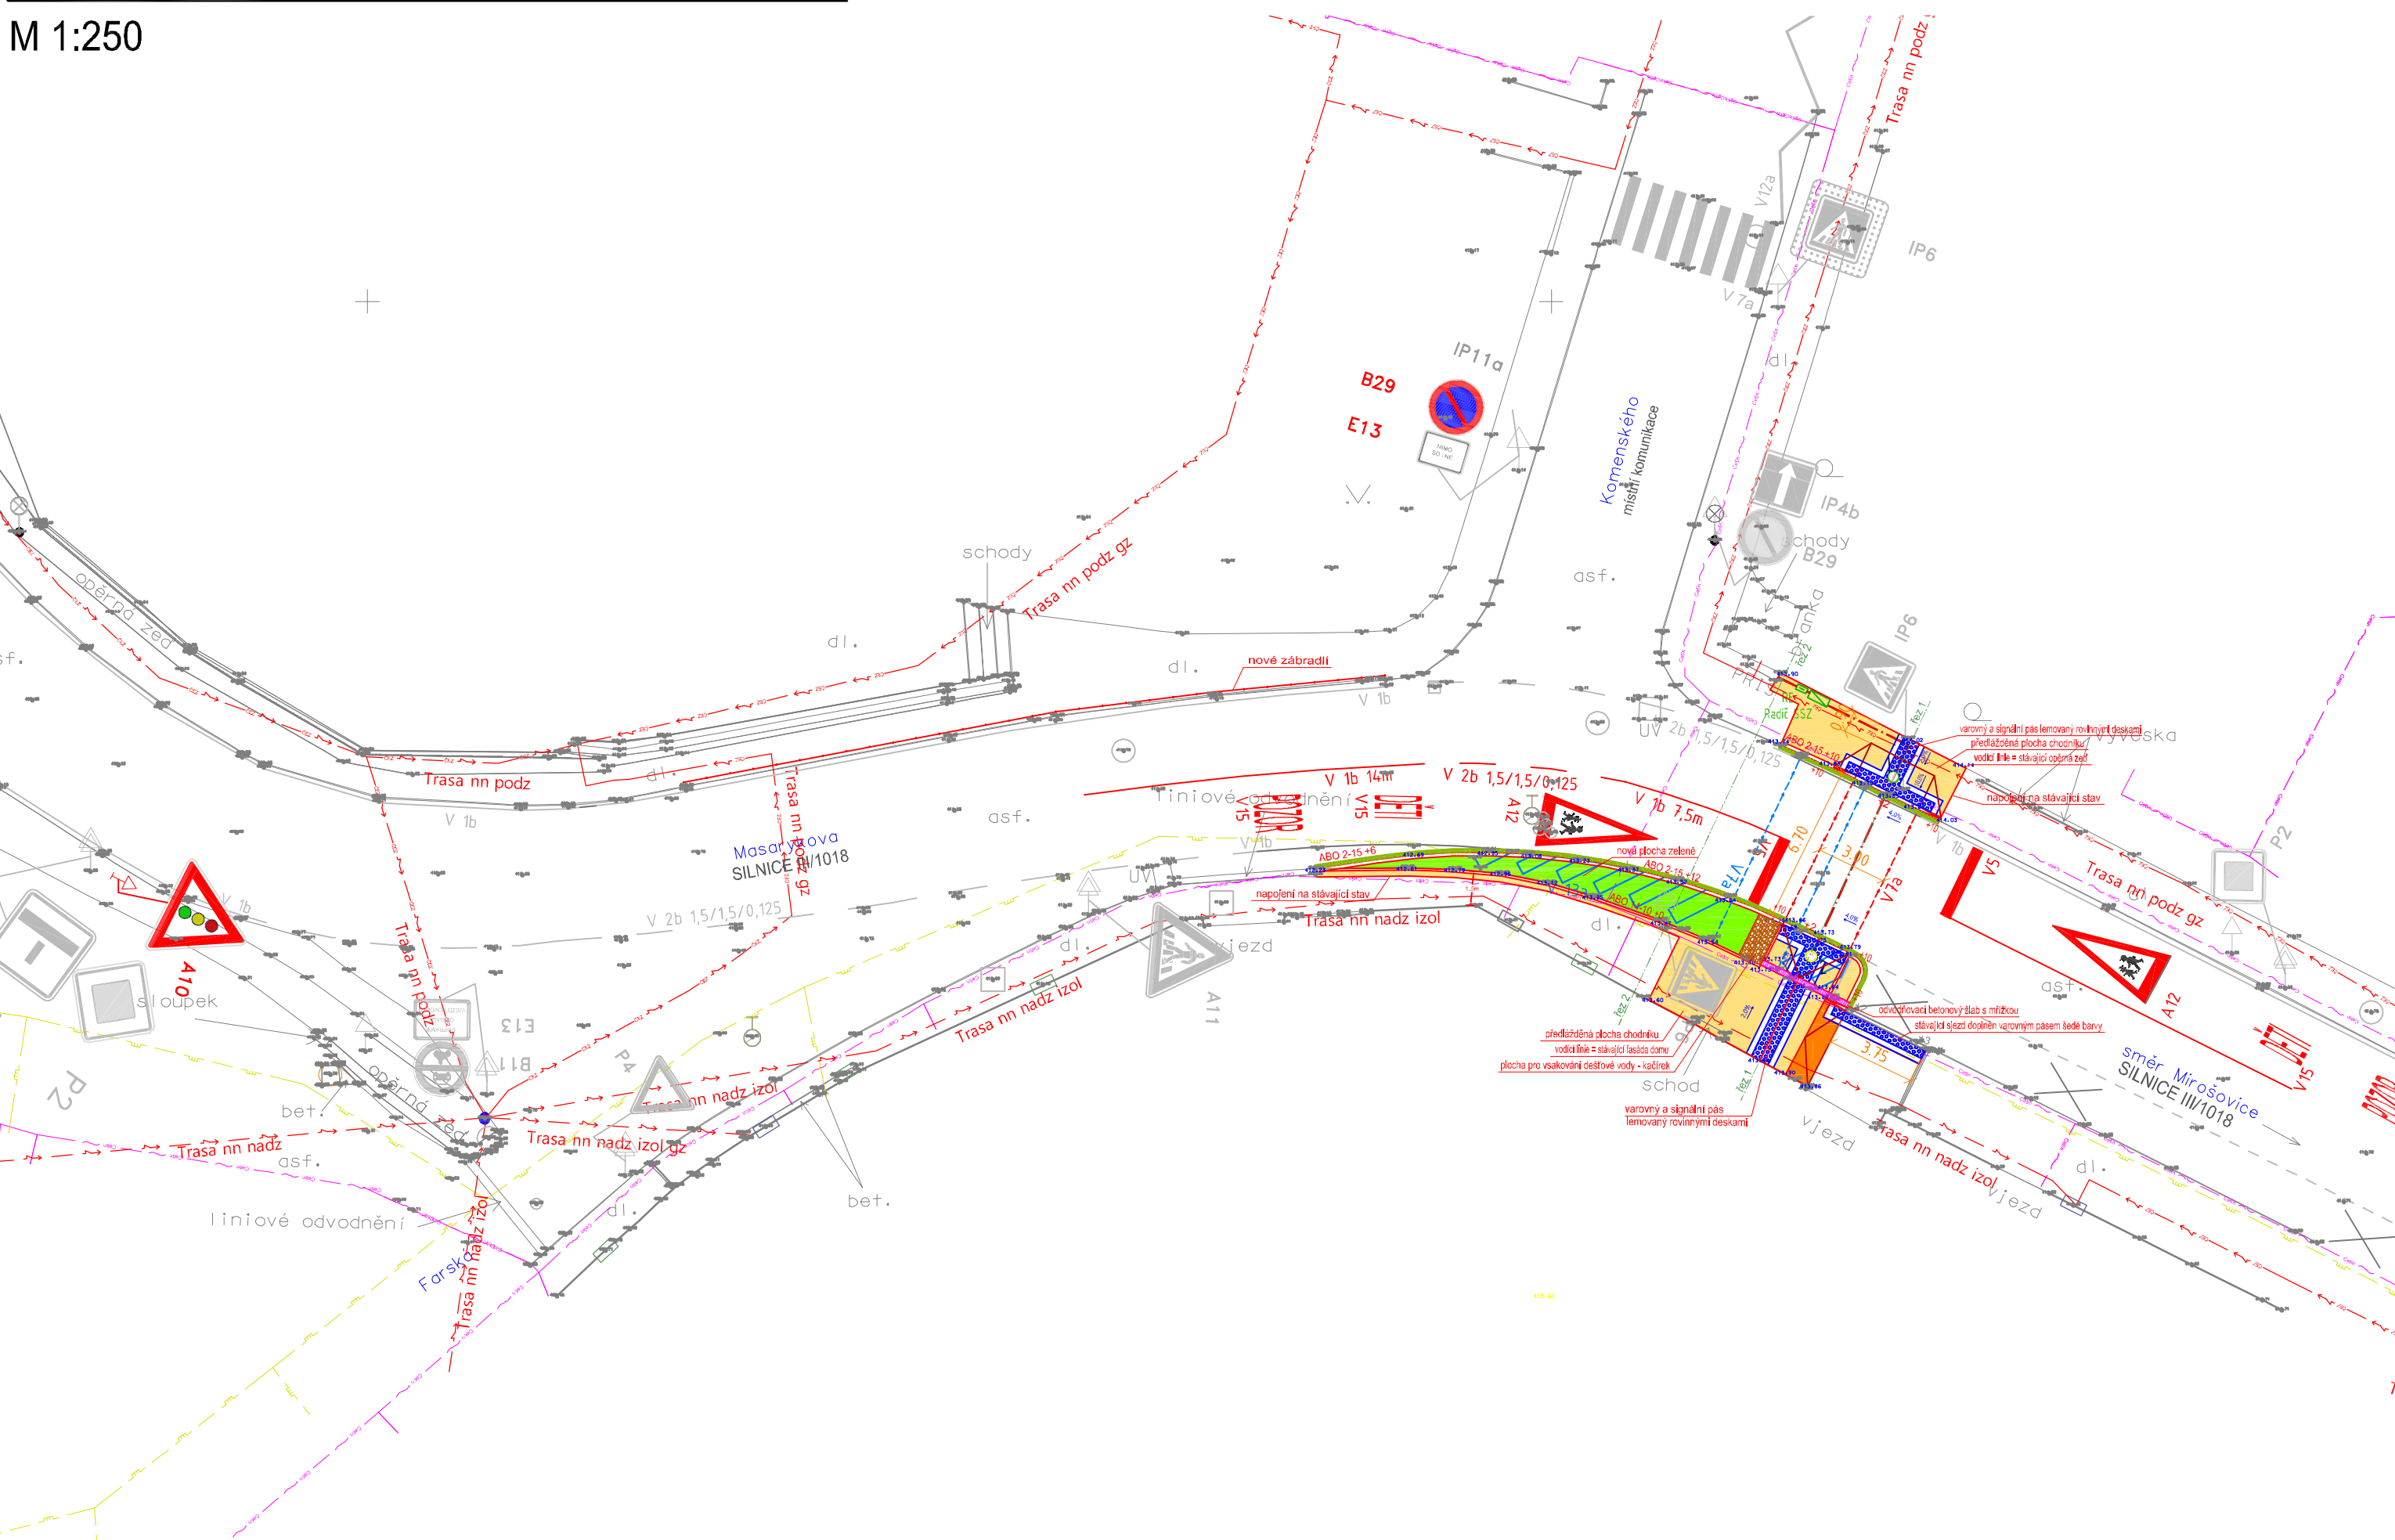

LEGENDA:

- | | | | |
|---|----------------------------------|---|--|
|  | Nový stožár světelné signalizace |  | Bezbariérové úpravy přechodu |
|  | Řadič SSZ |  | Signální a varovné pásy – nové (červená reliéfní dlažba) |
|  | Nový elektroměrový rozvaděč RE |  | Obnova dlážděného chodníku – šedá dlažba |
|  | Sloup VO |  | Obnova dlážděného chodníku – červená dlažba |
|  | Sloupek se SDZ |  | Nová plocha zeleně |
|  | Šoupě bez rozlišení |  | Obnova asfaltové plochy |
|  | Hydrant |  | Nové hrany komunikací |
|  | Šachta kanalizační | | Nové zábradlí |
|  | Šachta neroz. čtvercová | | |
|  | Uliční vpust | | |
|  | Nové VZD – instalovat | | |
|  | Stávající VZD – ponechat | | |
|  | Rušené VZD – odinstalovat | | |
|  | Nové SDZ – instalovat | | |
|  | Stávající SDZ – ponechat | | |
|  | Rušené SDZ – odinstalovat | | |

LEGENDA STÁVAJÍCÍCH INŽETÝRSKÝCH SÍTÍ:


-  NN kabel pozemní – ČEZ
 NN kabel nadzemní – ČEZ
 Sdělovací a optické kabely – CETIN
 Plynovod STL – GASNET

LEGENDA SITÍ SSZ:

- . — . — . — • Nová kabelová trasa SSZ

POZNÁMKA:

- 1) Poloha všech inženýrských sítí vyznačených ve výkrese je pouze informativní, a proto bude potřeba před zahájením zemních prací všechny inženýrské sítě vytýčit.
- 2) Stožáry SSZ jsou osazeny tak aby jejich umístění odpovídalo vyhlášce č. 398/2009 Sb.
- 3) Signální a varovné pásy pro osoby se zrakovým postižením jsou navrženy dle ČSN 73 6110 Projektování místních komunikací z ledna 2006 a vyhlášky č. 398/2009 Sb. ZM 1 o obecných technických požadavcích zabezpečujících bezbariérové užívání staveb. Povrch signálních a varovných pásů musí mít nezájemtelnou strukturu a charakter odlišující se od okolí.
Povrch plochy do vzdálenosti nejméně 250 mm od těchto pásů musí být rovinný při dodržení požadavku na protiskluzné vlastnosti a musí být vůči signálnímu a varovnému pásu vizuálně kontrastní. Ve stanovených případech lze ustoupit od požadavku na vizuální kontrast. Signální pásy musí končit u přirozené nebo umělé vodicí linie.

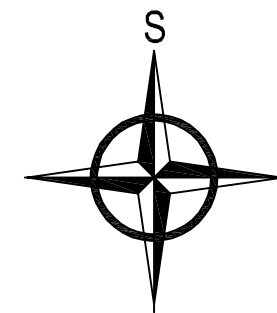

SO 101

ZODP. PROJEKTANT	Ing. Michal Šulc	 	 AŽD PRAHA S.R.O. DAST Brno Křižíkova 32 612 00 Brno E-MAIL: AZDDAST@AZD.CZ WEB: WWW.AZD.CZ
KONTROLOVAL	Bc. Petr Pospíšil		
VYPRACOVAL	Ing. Michal Šulc		
STAVEBNÍK	Město Velké Popovice, Ringhofferova 1 251 69 Velké Popovice		
MÍSTO STAVBY	Velké Popovice, ul. Masarykova, k.ú. Velké Popovice [779342]		
NÁZEV STAVBY	PD PRO NOVÉ VODOROVNÉ ZNAČENÍ A OSAZENÍ SSZ V OBCI VELKÉ POPOVICE, ULICE MASARYKOVA	DATUM	06/2019
		FORMÁT	3xA4
		MĚŘÍTKO	1:250
STAVEBNÍ OBJEKT	SO 101 – Stavební úpravy	STUPEŇ PD	DÚR+DSP
ČÁST	C STAVEBNÍ ČÁST	ČÍSL. ZAKÁZKY	G40 I54 21
OBSAH:	KOORDINAČNÍ SITUAČNÍ VÝKRES	ČÍS. SOUPRAVY	Č. VÝKRESU 04